


Mapa do celów projektowych
 skala 1:500
 Niwy
 Gmina: Osielesko

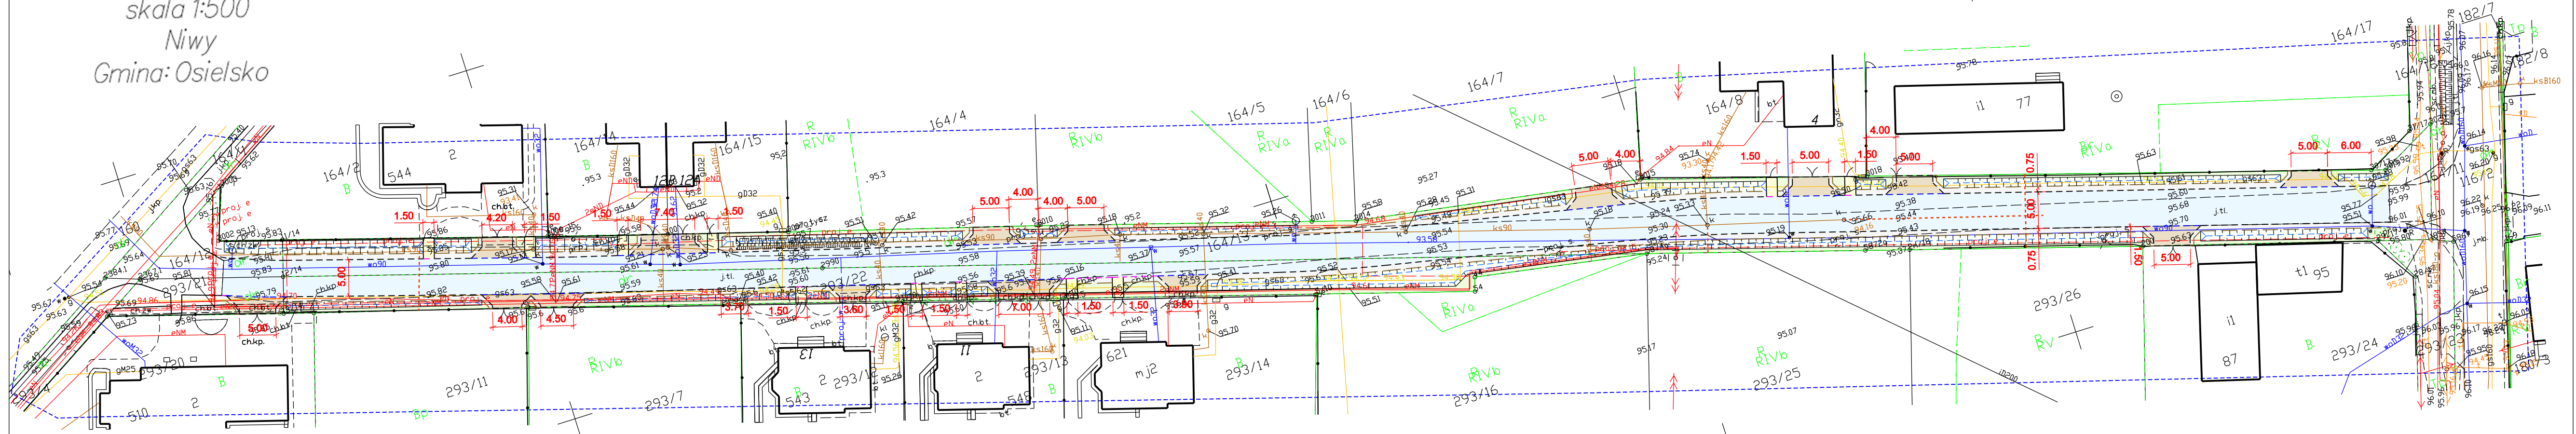

Poswiadcza sie, ze niniejszy dokument zostal opracowany w wyniku prac geodezyjnych i kartograficznych, ktorzych rezultaty zawiera operat techniczny wpisany do ewidencji materialow państwowego zasobu geodezyjnego i kartograficznego

Organ prowadzacy państwowy zasob geodezyjny i kartograficzny: **STAROSTA BYDGOSKI**

Identyfikator ewidencyjny materialu zasobu - operatu technicznego: **P.0403.2021.6608**

Data wpisania operatu technicznego do ewidencji materialow zasobu: **30.08.2021 r.**

Imie, nazwisko i podpis osoby reprezentujacej organ: **Z up. Starosty Bydgoskiego Kierownik PODGiK Maciej Lewandowski**

Elektronicznie podpisany przez Maciej Lewandowski
 Data: 2021.08.30 14:56:05 +02'00'


ark. : 6.195.21.24.4.2, 6.195.21.25.3.1
 Obręb: 0009 Niwy
 jedn. ew: 040306_2, Osielesko
 PUWG 2000, s.6
 ukt. wys. EVRF 2007
 Identyfikator zgłoszenia: 6640.5112.2021
 Bydgoszcz, dnia 14.07.2021r.
 --- zakres aktualizacji

Elektronicznie podpisany przez Tomasz Kosieniak
 Data: 2021.08.25 13:46:52 +02'00'

Biuro Usług Geodezyjnych DELTA
 85-022 Bydgoszcz, ul. Gdańska 139
 NIP 967-101-83-74, REGON 092359347
 tel. 52 522 33 82, 693 766 711

Nie wyklucza się istnienia w terenie również urządzeń podziemnych ułożonych, a nie zgłoszonych do inwentaryzacji geodezyjnej.
 Mapa została wykonana bez ustalenia obciążeń służebnościami gruntowymi ujawnionymi w księgach wieczystych.
 Zgodnie z §72 Rozporządzenia z dnia 9 listopada 2011r. w sprawie standardów technicznych wykonywania geodezyjnych pomiarów sytuacyjnych ... (Dz.U. 2011 nr 263 poz. 1572 z późn. zm.) niniejsza mapa została opracowana zgodnie z celem projektowym określonym przez zamawiającego, dostosowując opracowanie do projektowanej inwestycji.

- LEGENDA:**
- Projektowany krawężnik betonowy 15x22 (+2cm / +4cm)
 - Projektowany opomnik betonowy 12x25 (+0cm)
 - Projektowane obrzeże betonowe 6x30
 - Mulda podłużna (przydrożna) gl. okolo 20 - 25 cm
 - Nawierzchnia z kostki betonowej - jezdnia KR2 (barwa - szara)
 - Zjazd indywidualny - kostka betonowa (barwa - grafit)
 - Próg zwalniający - kostka betonowa (barwa - grafit)
 - Chodnik - kostka betonowa (barwa - grafit)
 - Pobocze
 - Zieleń
 - Zieleń (mikroniewielacja) - mulda
 - proj. sieć kanalizacji sanitarnej

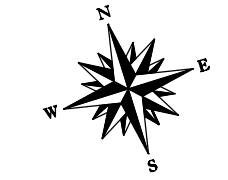

ZAMAWIAJĄCY: URZĄD GMINY OSIELESKO ul. Szosa Gdańska 55A 86-031 Osielesko		BIURO PROJEKTÓW: Pracownia Projektowa KONICZYNA ul. Brzozowa 7 86-031 Osielesko	
Nazwa inwestycji:	BUDOWA UL. MAZURSKIEJ W NIWACH		
PROJEKT BUDOWLANY			
Nazwa rysunku:	Projekt Zagospodarowania Terenu		
Projektant:	dr inż. Grzegorz Bebyn	drogowa bez ograniczeń KUP/012/POOD/10	Podpis:
Sprawdzający:	mgr inż. Andrzej Sawoszczuk	konstrukcyjno-budowlana bez ograniczeń KUP/SP/00K/03	Podpis:
Projektant:			Podpis:
Data:	Skala:	Branża:	Nr Rysunku:
12.2021 r.	1 : 500	PZT	1