

Mapa do celów projektowych
skala 1:500
Osielesko ul. Pertowa, Krabowa



Województwo kujawsko-pomorskie [04]
Powiat bydgoski [040.3]
Jednostka: Osielesko [040.306_2]
Obręb: Osielesko [040.306_2.0010]
Arkusz mapy: 6.194.21.03.1.4, 1.2; 6.194.21.23.3.4, 3.2
Działość: 584/8, 584/5, 563/26, 561/5, 561/11, 56/23, 563/45
561/26, 561/31, 56/33, 56/37, 561/40, 561/50, 555/2, 1083/2, 561/62
ID Z.P.G.: 6640.962.2022
Mapę wykonano dn. 08.02.2022 r.
Dla działek objętych zakresem nie przeprowadzono badania ksiąg wieczystych
pod kątem występowania ewentualnych obciążeń służebnościami gruntowymi
Dane na granice działek pozyskano z zasobu PODOGK

Zielonka s.6
PUWG "2000" s.6
PL-EVRF-2007-NH

GEODETA
Adam Kotlański
Ulica Główna 10
85-310 Bydgoszcz, tel. 66 510 380
nr 228 45 31 59 953 336 0000

GEODETA
Adam Kotlański
Ulica Główna 10
85-310 Bydgoszcz, tel. 66 510 380
nr 228 45 31 59 953 336 0000

GEODETA
Adam Kotlański
Ulica Główna 10
85-310 Bydgoszcz, tel. 66 510 380
nr 228 45 31 59 953 336 0000

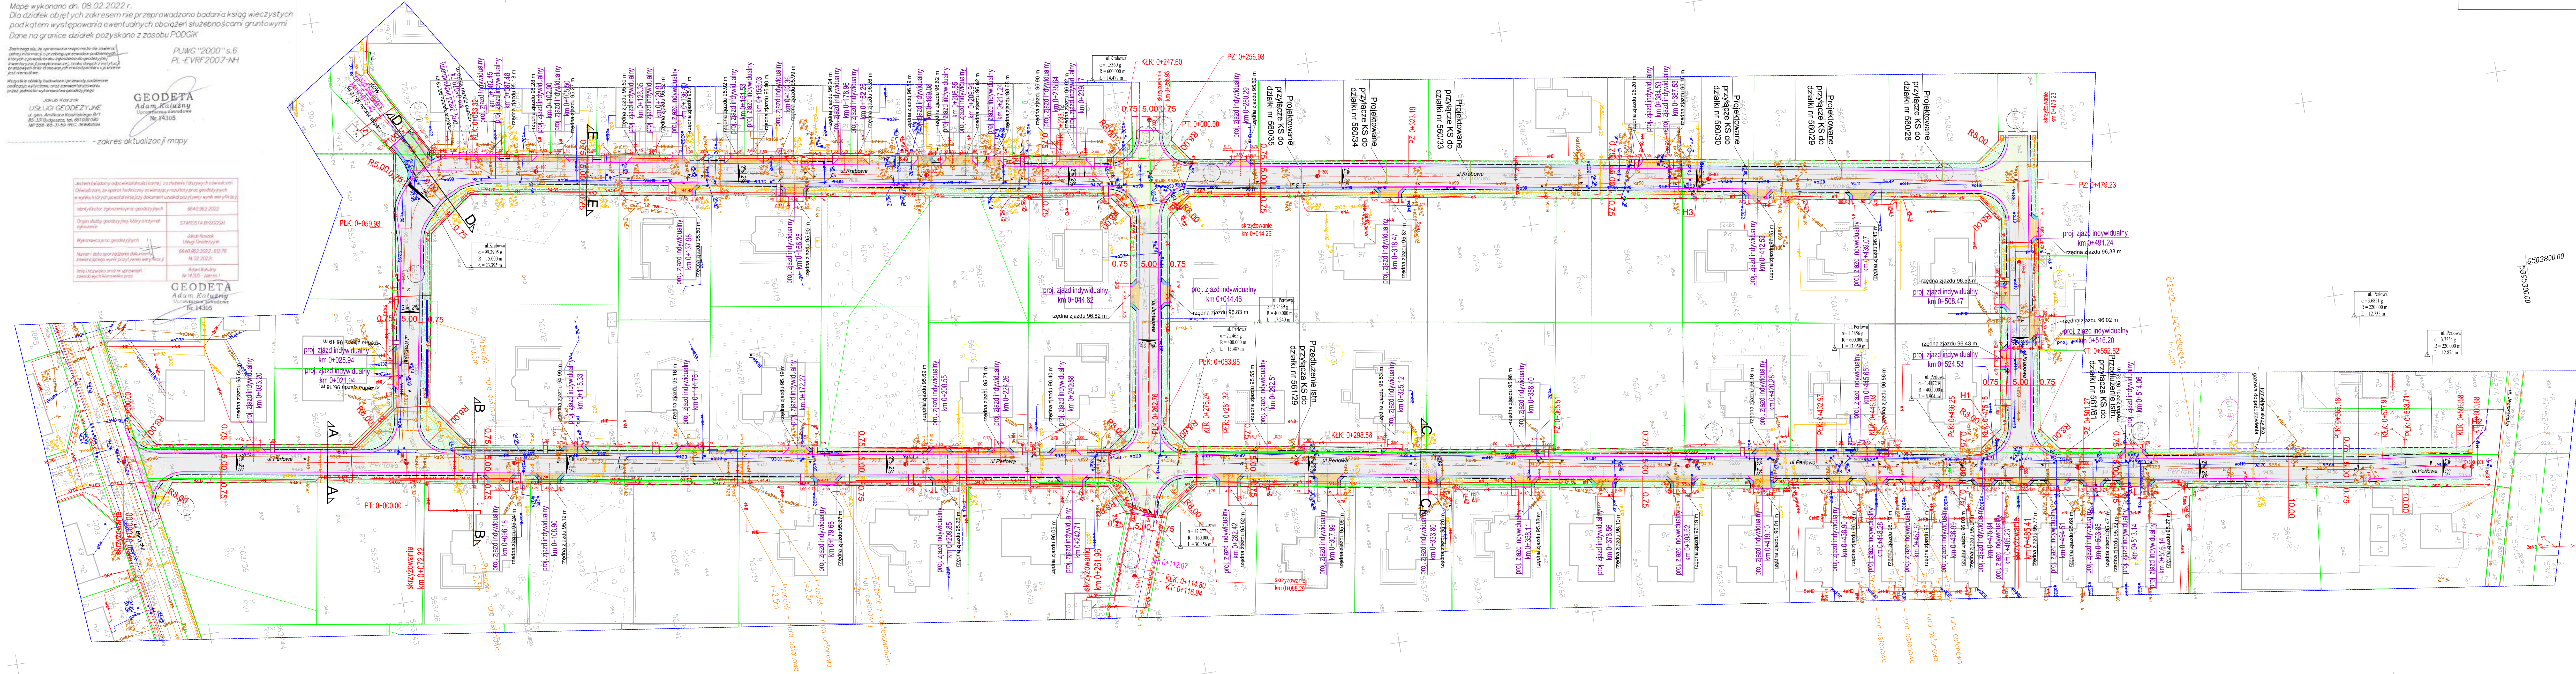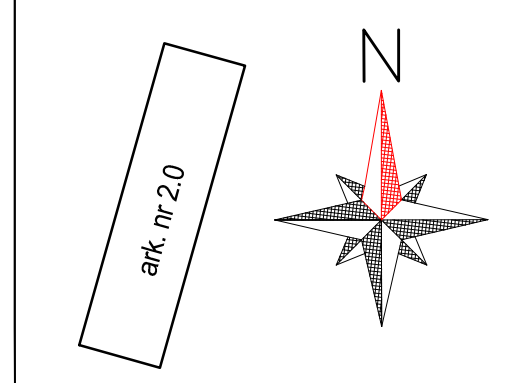

- ### Legenda:
- działki leżące w granicach terenu objętego inwestycją nie podlegające podziałowi
 - działki leżące w granicach terenu objętego inwestycją przewidziane do podziału lub przejęcia w całości
 - działki przewidziane do czasowego zajęcia
 - zakres robót drogowych
 - granica podziału działki
 - linie rozgraniczające pod czasowe zajęcie
 - istniejąca granica działki
 - oś jezdni
 - opornik betonowy 12x25x100 cm
 - obrzeże betonowe 8x30 cm
 - krawężnik zjazdu
 - krawężnik pobocza
 - krawężnik pobocza zjazdu
 - nawierzchnia jezdni z betonowej kostki brukowej gr. 8 cm koloru szarego
 - nawierzchnia wymsionych skrzyżowań z betonowej kostki brukowej gr. 8 cm koloru czerwonego
 - nawierzchnia zjazdu z betonowej kostki brukowej gr. 8 cm koloru szarego
 - nawierzchnia zjazdu publicznego z betonowej kostki brukowej gr. 8 cm koloru szarego
 - nawierzchnia chodnika z betonowej kostki brukowej gr. 6 cm koloru szarego
 - nawierzchnia z kruszywa łamanego 0/35,5 mm gr. 15 cm
 - pobocze z kruszywa łamanego 0/35,5 mm gr. 10 cm
 - pobocze gruntowe przy zjazdach z kruszywa łamanego 0/35,5 mm gr. 10 cm
 - zieleni
 - Branża sanitarna - sieć gazowa
 - istniejąca skrzynka gazowa do przestawienia
 - Branża sanitarna - sieć wodociągowa
 - projektowana wodociąg PE 90 mm
 - projektowana hydrant nadziemny
 - projektowana zasawa
 - istniejący hydrant nadziemny do przestawienia
 - istniejący wodociąg do demontażu
 - Branża sanitarna - kanalizacja sanitarna
 - projektowany przykanalik sanitarny z rur PE DN 40 PN 16
 - zasawa odciążająca DN 50 GW/GZ
 - Branża teletechniczna - kanał teletechniczny
 - projektowany kanał technologiczny typu KTU1 składający się z pięciu rur: 1x110 mm, 3x40 mm, 1x37,5 mm
 - projektowana studnia kablowa kanału technologicznego SKR 1

Wykonawca		Zamawiający	
 Espesja biuro projektowe ulica Górnolaska 8/13 62-800 Kalisz		 Gmina Osielesko ulica Szosa Górnolaska 35 A 86-031 Osielesko	
Data opracowania 03.2022		Tytuł nadania: Budowa ul. Pertowej i Krabowej w Osielesku	
Skala 1:500		Stadium: Projekt Budowlany	
Tytuł rysunku: Plan Zagospodarowania Terenu			
Imię i nazwisko	Nr uprawnień	Podpis	
mgr inż. Michał Sobczak	WKP/488/P/001/2r		
mgr inż. Zbigniew Januszczak	2075		
mgr inż. Artur Wroński	WKP/1122/PW/07/17		
mgr inż. Monika Zaruska	WKP/1122/PW/06/06		