




LEGENDA:

- proj. krawężniki wystające
- proj. krawężniki najazdowe, opomki
- proj. obrzeża chodnikowe
- proj. krawężd pobocza
- proj. kabel oświetleniowy
- proj. kanał technologiczny
- proj. wododąg
- proj. kanalizacja deszczowa
- proj. przepust
- proj. ścianka szczelna
- granica ist. pasa drogowego
- granica proj. pasa drogowego - linia podziału
- czasowe zajęcie
- proj. nawierzchnia jezdni - kostka bet.
- proj. nawierzchnia ciągu pieszo - rowerowego - bet., asfalty
- proj. nawierzchnia zjazdów - kostka bet.
- proj. nawierzchnia chodników - kostka bet.
- proj. nawierzchnia pobocza - kruszywo
- proj. nawierzchnia wyniesione skrzyżowania - kostka bet.
- proj. nawierzchnia wyspy - kostka kamienna
- proj. nawierzchnia ścieku - kostka kamienna
- proj. rowy / muldy odprowadzające


Wykonawca	<p>PROGOWA PRACOWNIA PROJEKTOWA ANMAR ANNA PACEWICZ DYRDA ul. Lanowa 1, 86 - 014 Kąkolno tel. (52) 335-86-88 fax (52) 452-01-00 NIP: 967-005-96-92 www.ppanmar.pl</p>	
Zamawiający	<p>Gmina Osiekko ul. Szosa Gdanska 55a 86-031 Osiekko</p>	
Obiekt	<p>Budowa ul. Magellana i ul. Kolumba w Niemczu</p>	
Projektant	<p>mgr inż. Anna Pacewicz-Dyrda upr. nr KUP/0222/PBD/19</p>	<p>data: 08.2024</p>
Temat	<p>PROJEKT ZAGOSPODAROWANIA TERENU PLAN SYTUACYJNY</p>	<p>Skala: 1:500 dojr: 1</p>

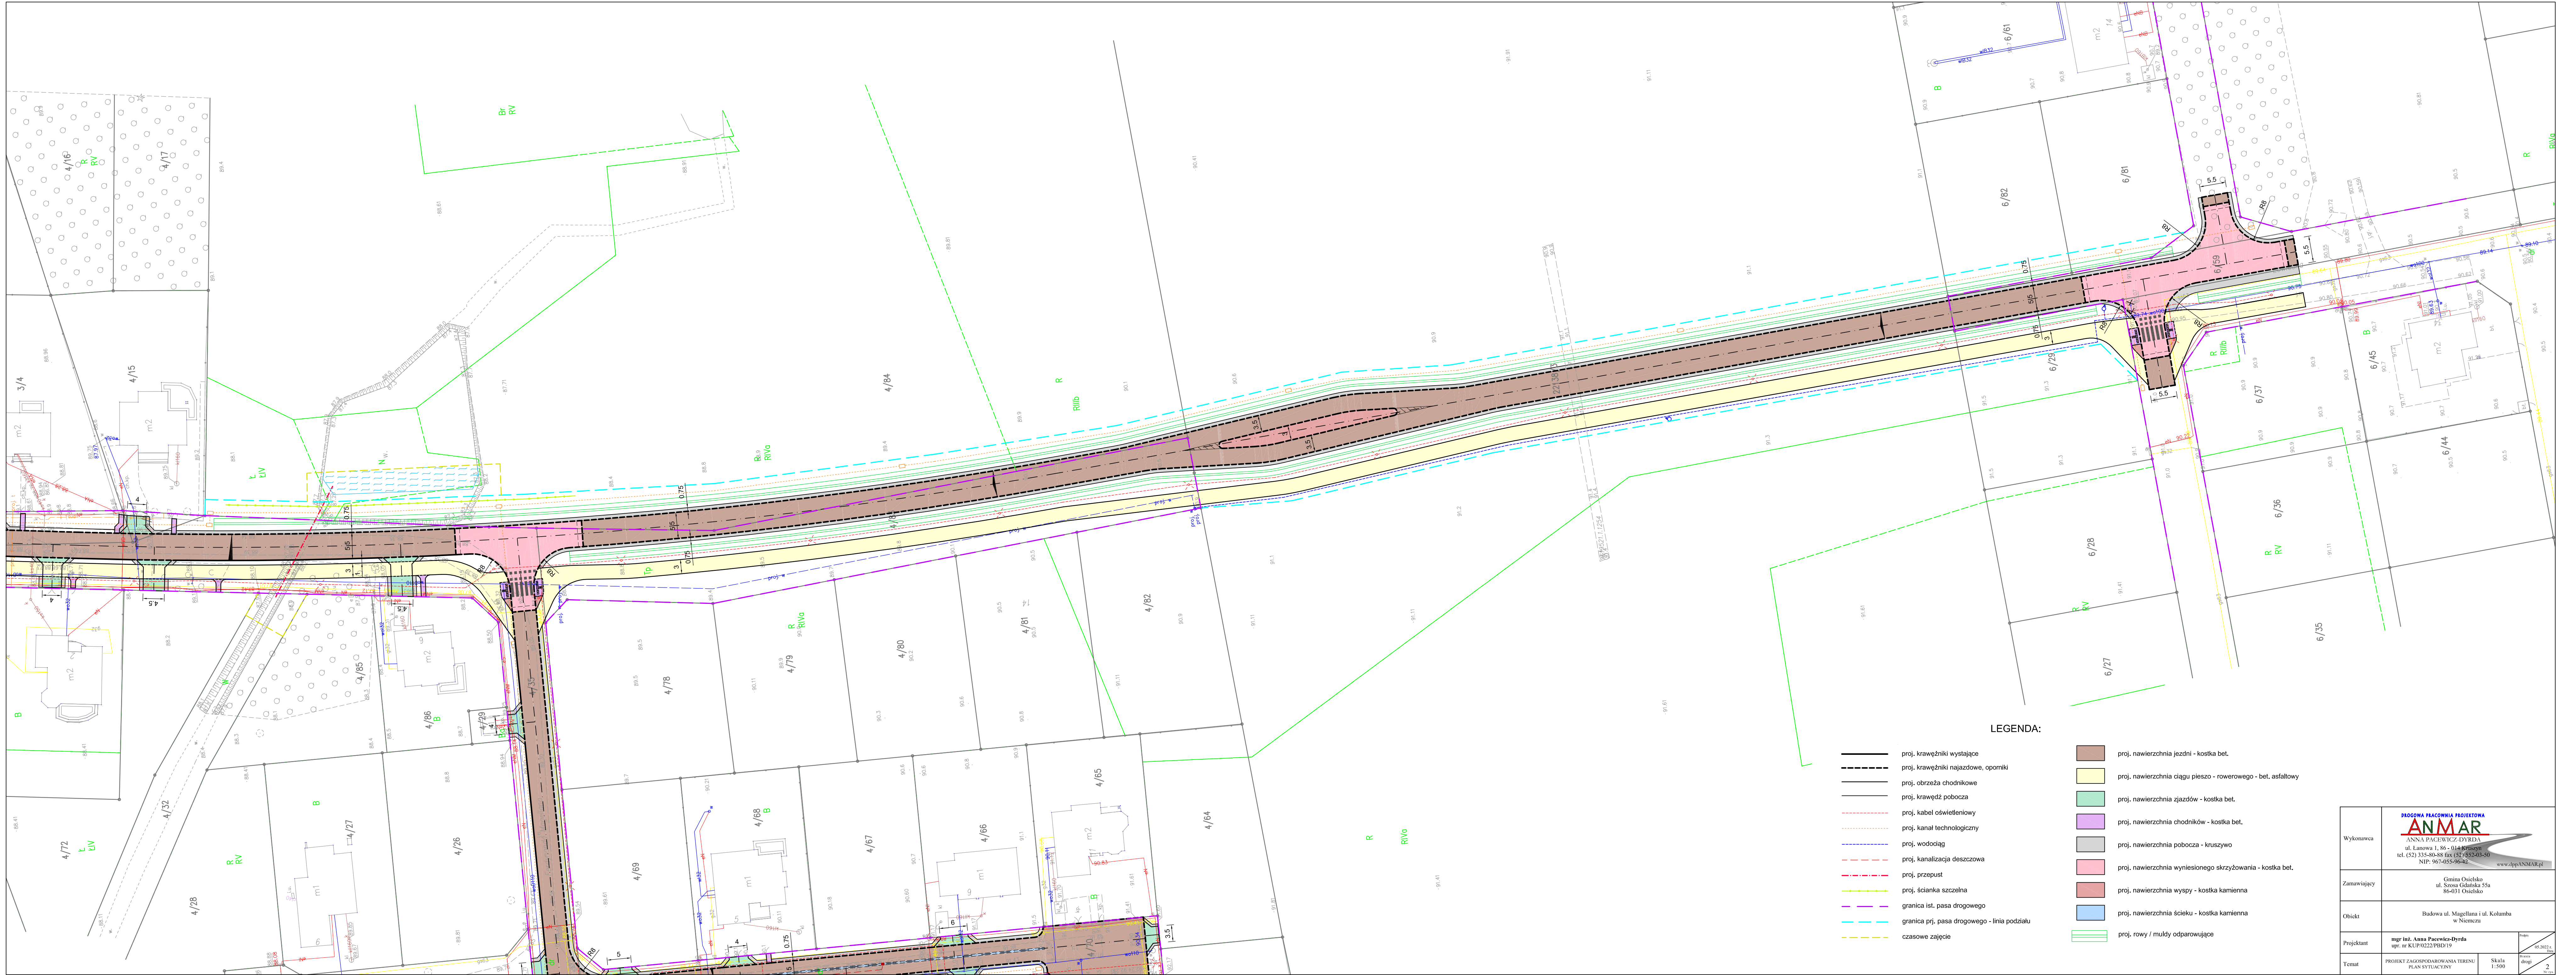

LEGENDA:

- proj. krawężniki wystające
- proj. krawężniki najazdowe, oporniki
- proj. obrzeża chodnikowe
- proj. krawędź pobocza
- proj. kabel oświetleniowy
- proj. kanał technologiczny
- proj. wodociąg
- proj. przepust
- proj. ścianka szelczna
- granica ist. pasa drogowego
- granica proj. pasa drogowego - linia podziału
- czasowe zajęcie
- proj. nawierzchnia jezdni - kostka bet.
- proj. nawierzchnia ciągu pieszo - rowerowego - bet. asfaltowy
- proj. nawierzchnia zjazdów - kostka bet.
- proj. nawierzchnia chodników - kostka bet.
- proj. nawierzchnia pobocza - kruszywo
- proj. nawierzchnia wyniesionego skrzyżowania - kostka bet.
- proj. nawierzchnia wyspy - kostka kamienna
- proj. nawierzchnia ścieku - kostka kamienna
- proj. rowy / muldy odprowadzające

Wykonawca	<p style="font-size: small; margin: 0;">PROGOWA PRACOWNIA PROJEKTOWA</p> <p style="font-size: x-small; margin: 0;">ANMAR</p> <p style="font-size: x-small; margin: 0;">ANNA PACEWICZ-DYRDA</p> <p style="font-size: x-small; margin: 0;">ul. Lanowa 1, 86 - 014 Kąkolno</p> <p style="font-size: x-small; margin: 0;">tel. (52) 335-80-88 fax (52) 852-03-50</p> <p style="font-size: x-small; margin: 0;">NIP: 967-055-96-82 www.anmar.pl</p>	
Zamawiający	<p style="font-size: x-small; margin: 0;">Gmina Osiecko</p> <p style="font-size: x-small; margin: 0;">ul. Szosa Cudańska 35a</p> <p style="font-size: x-small; margin: 0;">86-031 Osiecko</p>	
Obiekt	<p style="font-size: x-small; margin: 0;">Budowa ul. Magellana i ul. Kolumba</p> <p style="font-size: x-small; margin: 0;">w Niemczu</p>	
Projektant	mgr inż. Anna Pacewicz-Dyrda ul. Kłopot 222 PPOD 19	1:500
Temat	PROJEKT ZAGOSPODAROWANIA TERENU PLAN SYTUACYJNY	Skala 1:500

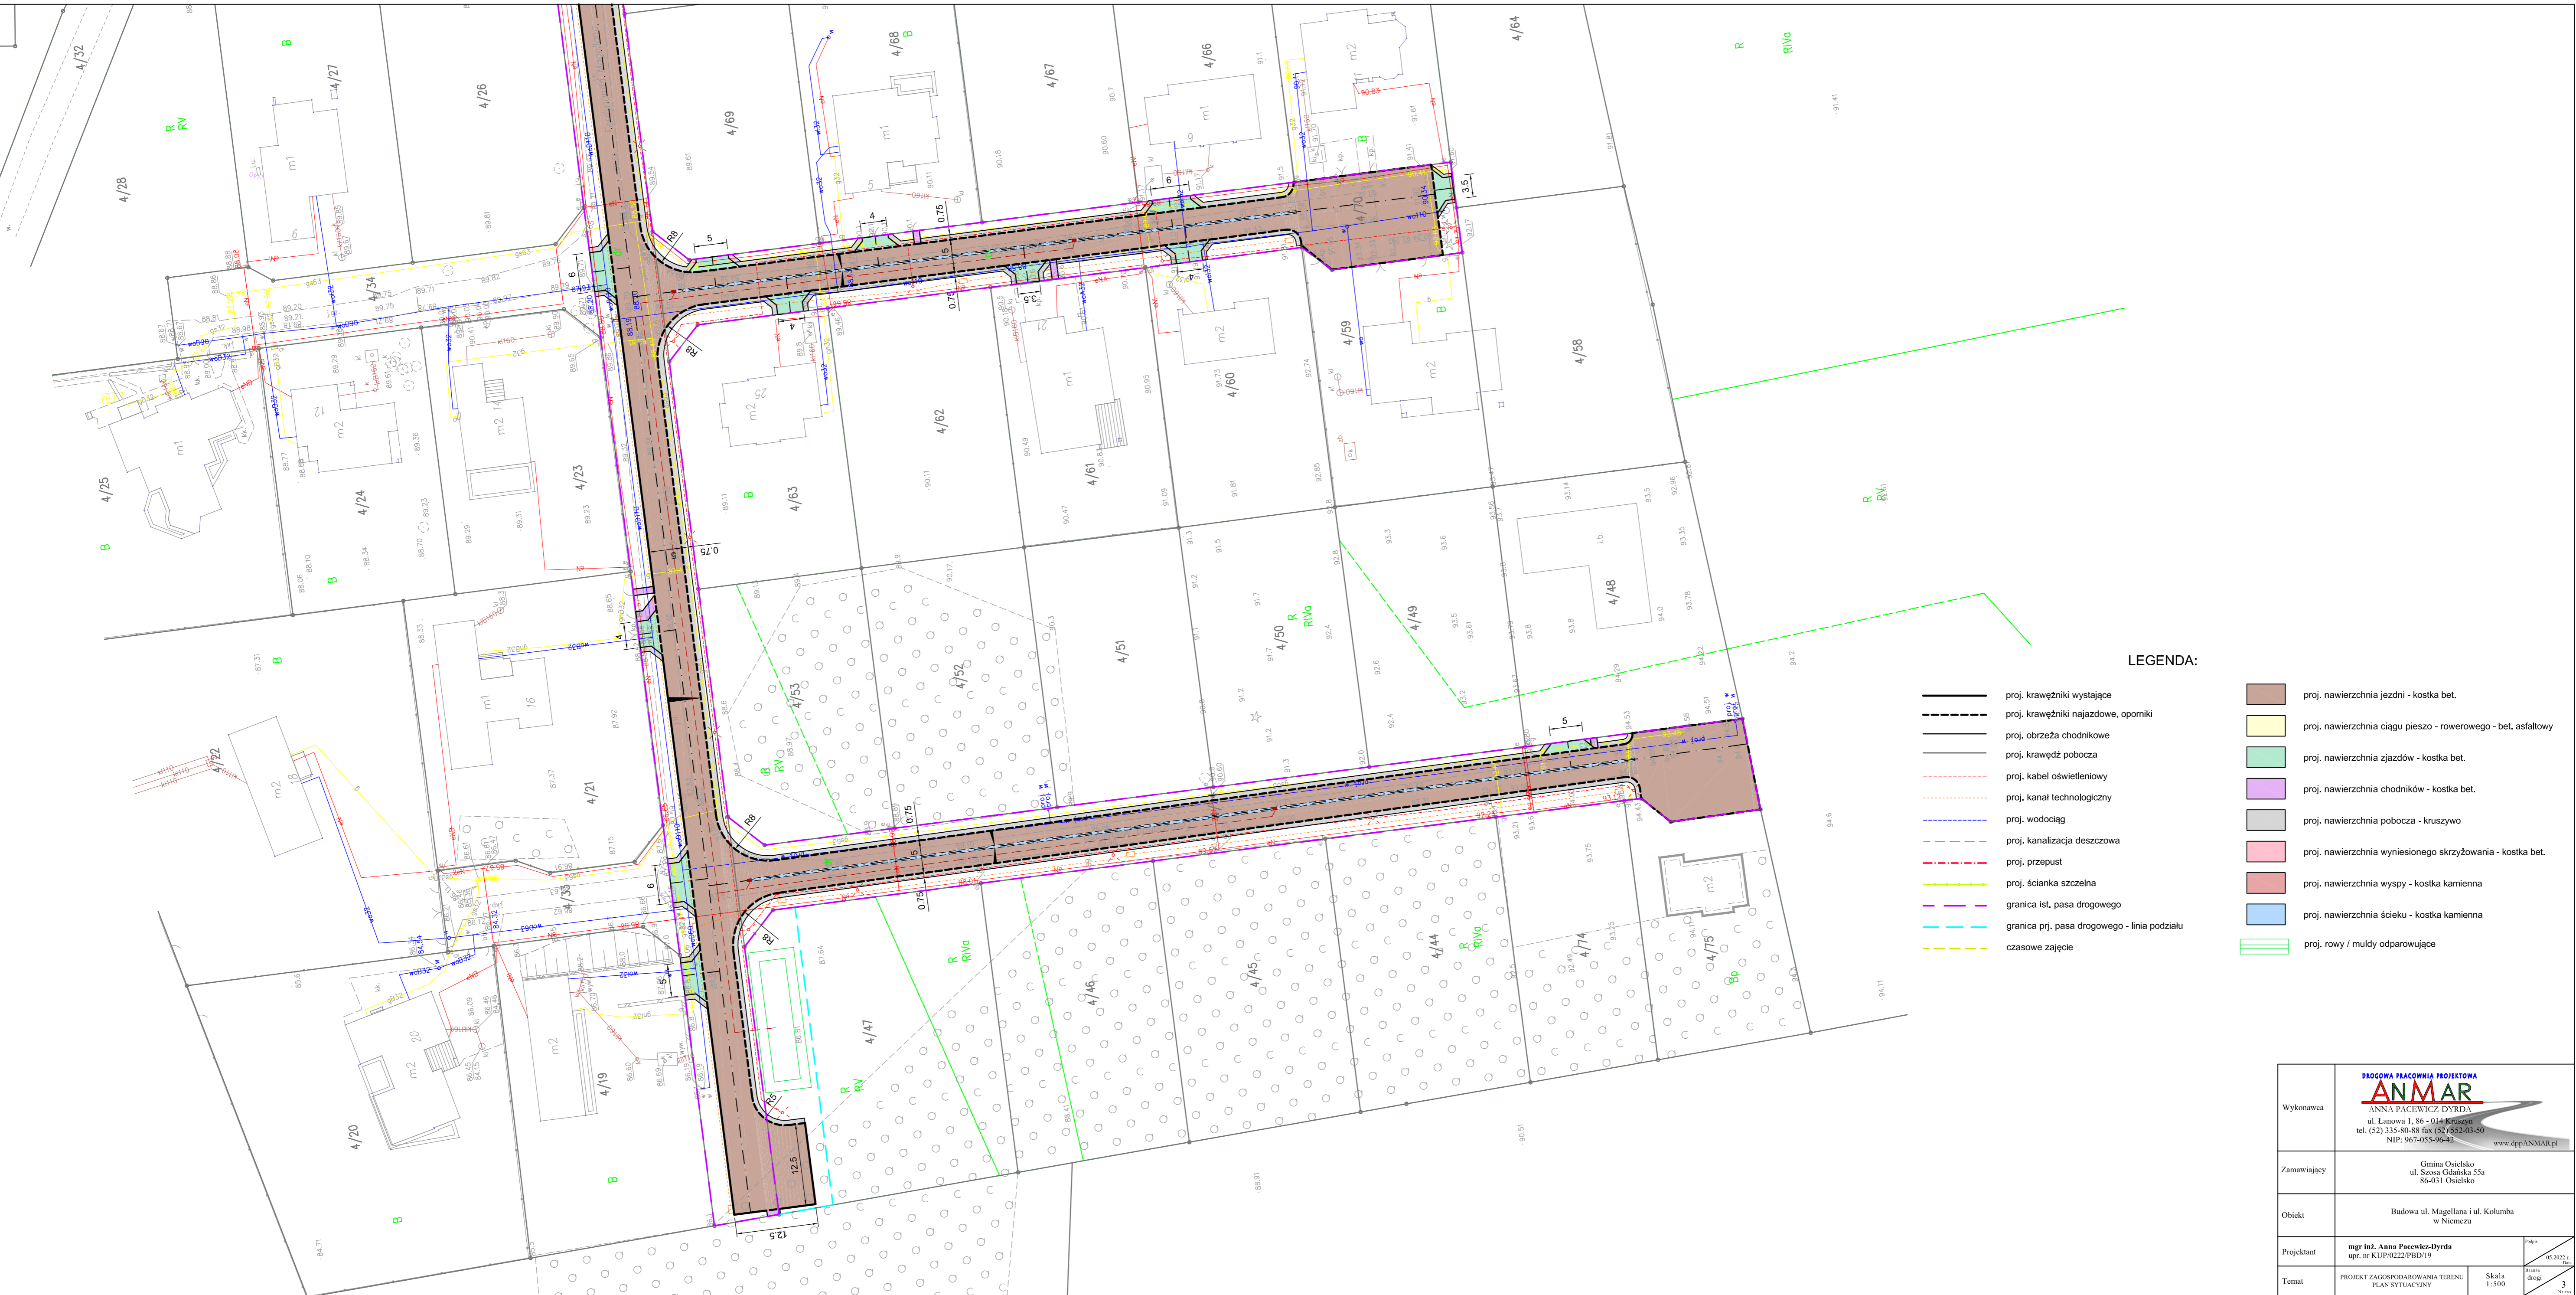

LEGENDA:

- proj. krawężniki wystające
- proj. krawężniki najazdowe, oporniki
- proj. obrzeża chodnikowe
- proj. krawędź pobocza
- proj. kabel oświetleniowy
- proj. kanał technologiczny
- proj. wodociąg
- proj. kanalizacja deszczowa
- proj. przepust
- proj. ścianka szczelina
- granica ist. pasa drogowego
- granica prj. pasa drogowego - linia podziału
- czasowe zajęcie
- proj. nawierzchnia jezdni - kostka bet.
- proj. nawierzchnia ciągu pieszo - rowerowego - bet. asfaltowy
- proj. nawierzchnia zjazdów - kostka bet.
- proj. nawierzchnia chodników - kostka bet.
- proj. nawierzchnia pobocza - kruszywo
- proj. nawierzchnia wyniesionego skrzyżowania - kostka bet.
- proj. nawierzchnia wyspy - kostka kamienna
- proj. nawierzchnia ścieku - kostka kamienna
- proj. rowy / muldy odparowujące

Wykonawca	 ANMAR ANNA PACEWICZ-DYRDA ul. Lanowa 1, 86 - 014 Krzeszów tel. (52) 335-80-88 fax (52) 552-03-50 NIP: 967-055-96-82 www.dppANMAR.pl	
Zamawiający	Gmina Osielesko ul. Szosa Gdańska 55a 86-031 Osielesko	
Obiekt	Budowa ul. Magellana i ul. Kolumba w Niemczu	
Projektant	mgr inż. Anna Pacewicz-Dyrda upr. nr KUP/0222/PBD/19	05.2022 r. 1/2022
Temat	PROJEKT ZAGOSPODAROWANIA TERENU PLAN SYTUACYJNY	Skala 1:500 Strona 3 z 3