

fragment ist. ścieżki do przebudowy

ist. skrzyżowanie do przebudowy

fragment ist. skrzyżowania do przebudowy

inwentaryzacja z zabliw

LEGENDA:

- proj. krawężniki wystające
- proj. krawężniki najazdowe, oporniki
- proj. obrzeża chodnikowe
- proj. krawędź pobocza
- proj. kabel oświetleniowy
- proj. kanał technologiczny
- proj. wodociąg
- proj. kanalizacja deszczowa
- proj. przepust
- proj. ścianka szczelna
- granica ist. pasa drogowego
- granica proj. pasa drogowego - linia podziału
- czasowe zajęcie
- proj. nawierzchnia jezdni - kostka bet.
- proj. nawierzchnia jezdni - EKO kostka
- proj. nawierzchnia ciągu pieszo - rowerowego - bet. asfaltowy
- proj. nawierzchnia zjazdów - kostka bet. / bet. asfaltowy
- proj. nawierzchnia zjazdów - kruszywo lamane
- proj. nawierzchnia chodników - kostka bet.
- proj. nawierzchnia pobocza - kruszywo
- proj. nawierzchnia wyniesionego skrzyżowania - kostka bet.
- proj. nawierzchnia wyspy - kostka kamienna
- proj. rowy/ muldy odporowujące


| | | |
|--|---|-----------------|
| <p>PRACOWNIA PROJEKTOWA ANMAR ANNA PAWEŁCZAK-DYDA ul. Lanowa 1, 86 - 014 Pruszyń tel. (52) 335-80-88 fax (52) 652-205-60 NIP: 967-055-96-42 www.dppANMAR.pl</p> | | |
| Wykonawca | | |
| Zamawiający | Gmina Osiecko ul. Szwajcarska 55 86-031 Osiecko | |
| Obiekt | Budowa ul. Magellana i ul. Kolumba w Niemczu | |
| Projektant | mgr inż. Anna Pawełczak-Dyda upr. nr KUP/0223/PBD/19 | data 06.2024 |
| Temat | PROJEKT ZAOPROJEKTOWANIA TERENU PLAN SYTUACYJNY | Skala 1:500 |



LEGENDA:

- proj. krawężniki wystające
- proj. krawężniki najazdowe, opomki
- proj. obrzeża chodnikowe
- proj. krawędź pobocza
- proj. kabel oświetleniowy
- proj. kanał technologiczny
- proj. wodociąg
- proj. kanalizacja deszczowa
- proj. przepust
- proj. ścianka szczelna
- granica ist. pasa drogowego
- granica prj. pasa drogowego - linia podziału
- czasowe zajęcie
- proj. nawierzchnia jezdni - kostka bet.
- proj. nawierzchnia jezdni - EKO kostka
- proj. nawierzchnia ciągu pieszo - rowerowego - bet. asfalty
- proj. nawierzchnia zjazdów - kostka bet. / bet. asfalty
- proj. nawierzchnia zjazdów - kruszywo lamane
- proj. nawierzchnia chodników - kostka bet.
- proj. nawierzchnia pobocza - kruszywo
- proj. nawierzchnia wyniesionego skrzyżowania - kostka bet.
- proj. nawierzchnia wyspy - kostka kamienna
- proj. rowy/ muldy odprowadzające

| | | | |
|-------------|---|------------------|-------------|
| Wykonawca | ANMAR ANNA PAĆWICZ-DYRDA ul. Łarawa 1, 86 - 014 Osiecko tel. (+2) 335-80-88 fax (+2) 332-23-50 NIP: 967-055-96-42 www.annaanmar.pl | | |
| Zamawiający | Gmina Osiecko ul. Słona Gąsienka 5A 86-031 Osiecko | | |
| Obiekt | Badowa ul. Magellana i ul. Kolumba w Niemczu | | |
| Projektant | mgr inż. Anna Paćwicz-Dyrda upr. nr KUP/W222/PBD/19 | Data: 03.2021 | Praca: 2 |
| Temat | PROJEKT ZAGOSPODAROWANIA TERENU PLAN SYTUACYJNY | Skala: 1:500 | Praca: 2 |

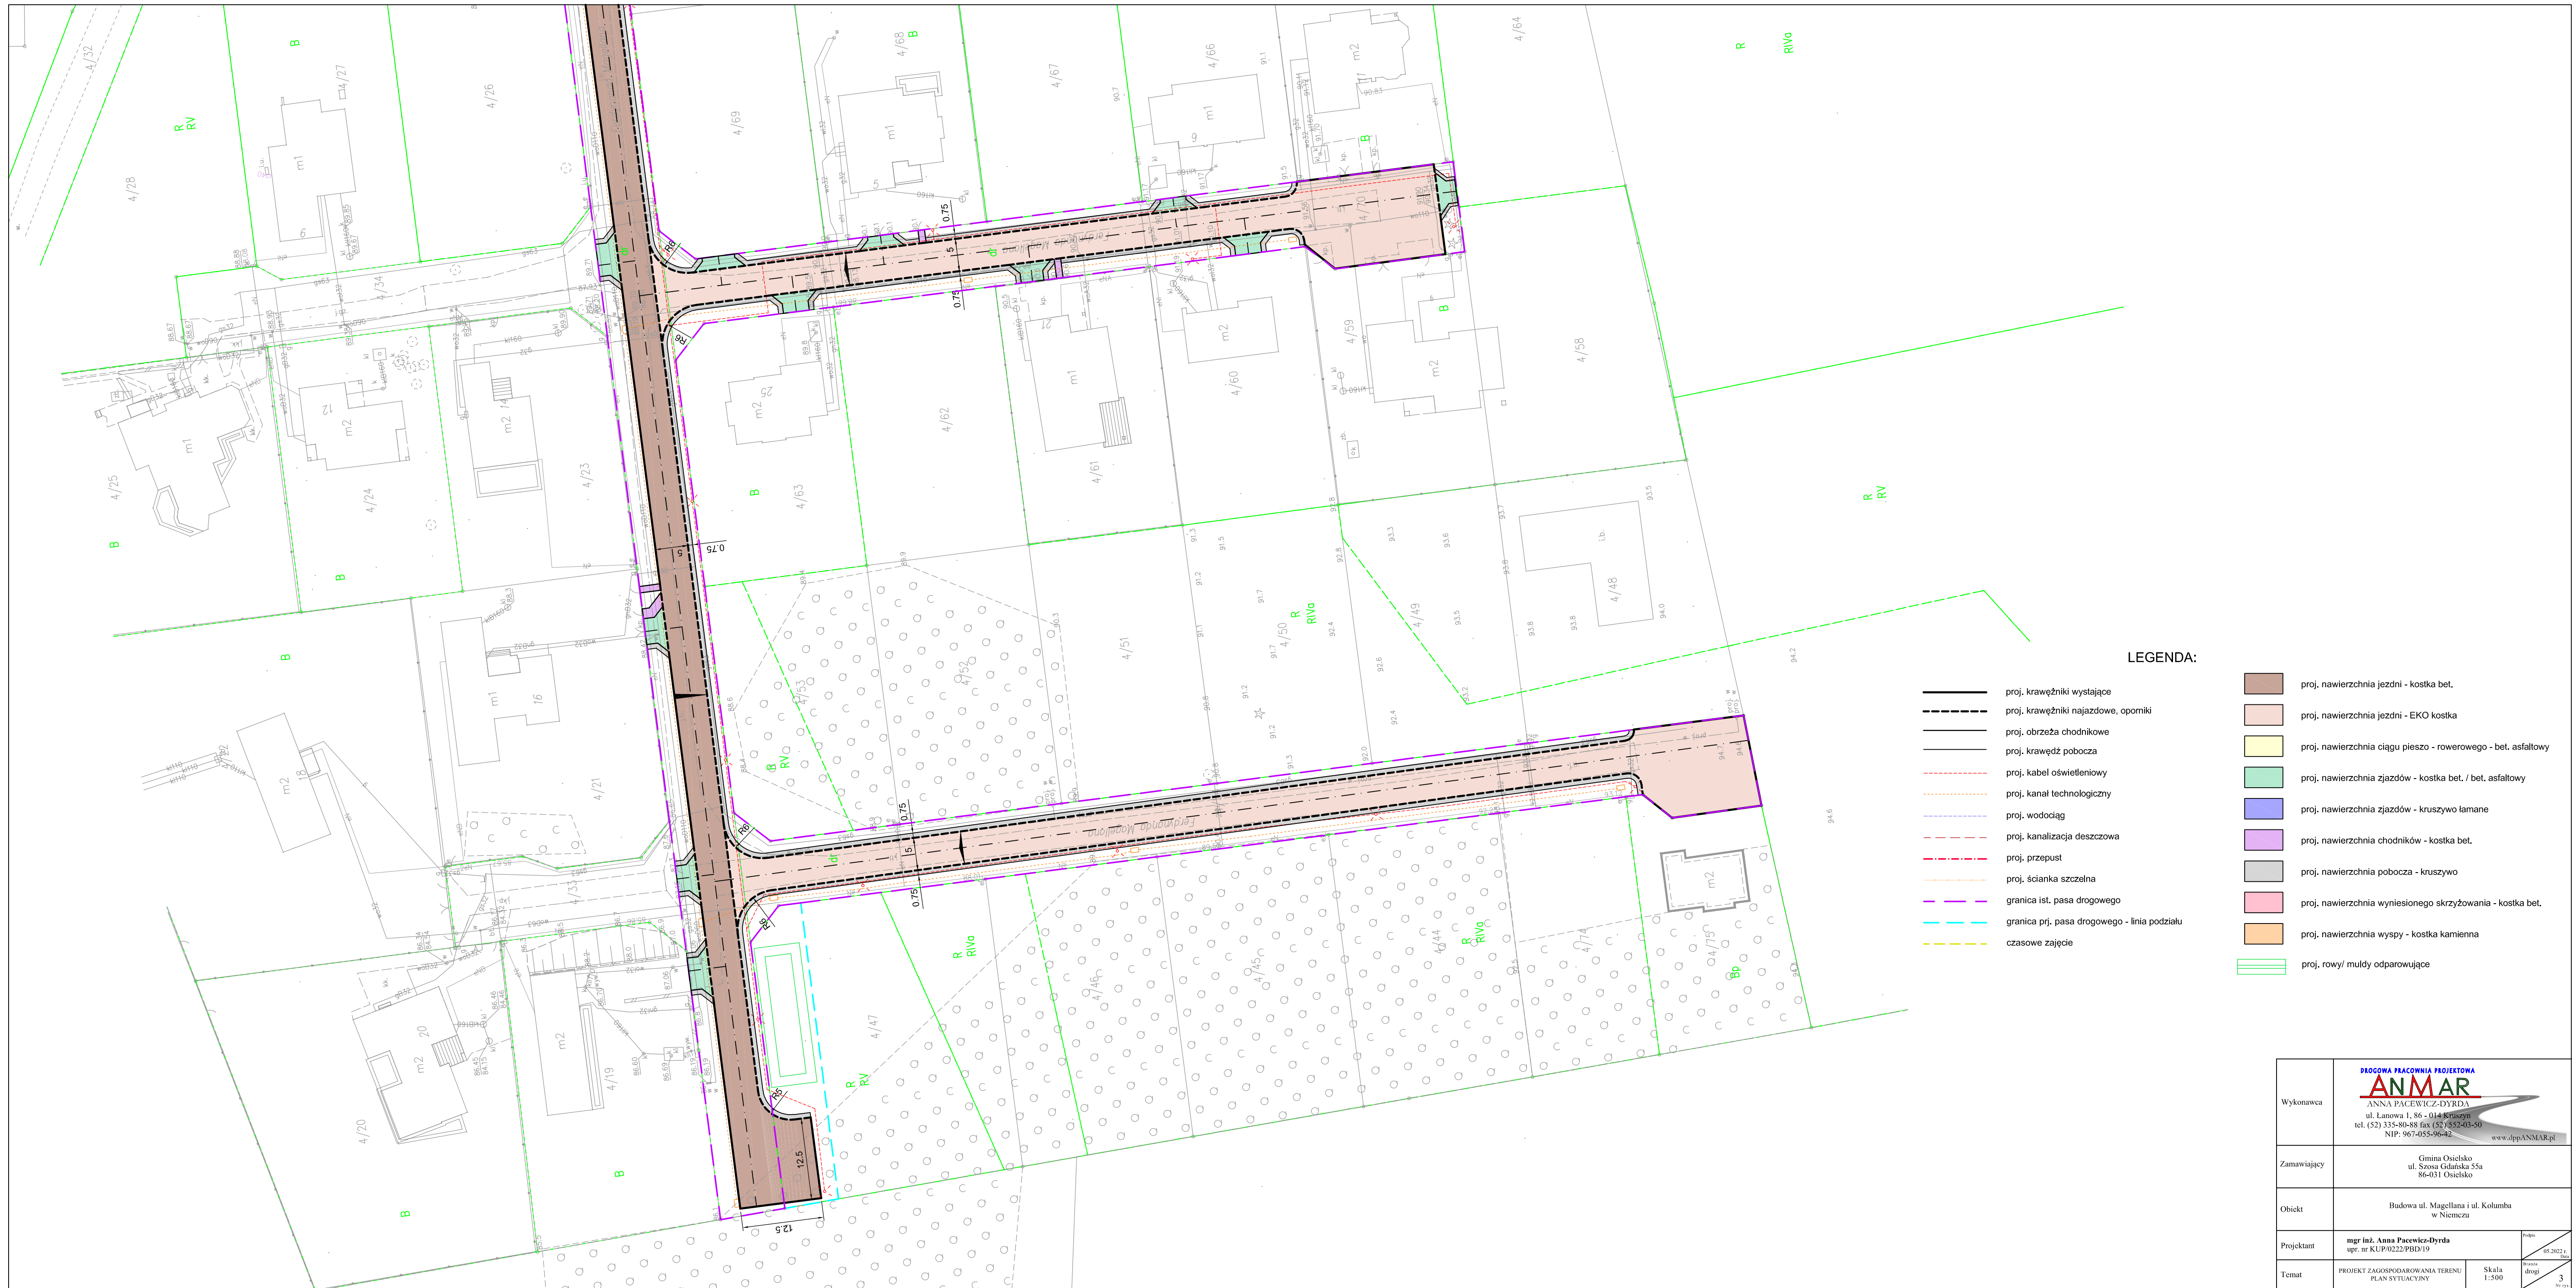

LEGENDA:

- proj. krawężniki wystające
- proj. krawężniki najazdowe, opomiki
- proj. obrzeża chodnikowe
- proj. krawędź pobocza
- proj. kabel oświetleniowy
- proj. kanał technologiczny
- proj. wodociąg
- proj. kanalizacja deszczowa
- proj. przepust
- proj. ścianka szczelna
- granica ist. pasa drogowego
- granica ist. pasa drogowego - linia podziału
- czasowe zajęcie
- proj. nawierzchnia jezdni - kostka bet.
- proj. nawierzchnia jezdni - EKO kostka
- proj. nawierzchnia ciągu pieszo - rowerowego - bet. asfaltowy
- proj. nawierzchnia zjazdów - kostka bet. / bet. asfaltowy
- proj. nawierzchnia zjazdów - kruszywo lamane
- proj. nawierzchnia chodników - kostka bet.
- proj. nawierzchnia pobocza - kruszywo
- proj. nawierzchnia wyniesionego skrzyżowania - kostka bet.
- proj. nawierzchnia wyspy - kostka kamienna
- proj. rowy/ muldy odprowadzające

| | | |
|-------------|--|--|
| Wykonawca | ANMAR <small>PRACOWNIA PROJEKTOWA</small> ANNA PAŁCIEWICZ-DYRDA ul. Lanowa 1, 86-014 Kępczyn tel. (52) 335-80-88 fax (52) 352-03-50 NIP: 967-055-96-82 www.dppANMAR.pl | |
| Zamawiający | Gmina Osiecko ul. Szosa Gdańska 55a 86-031 Osiecko | |
| Obiekt | Budowa ul. Magellana i ul. Kolumba w Niemczu | |
| Projektant | mgr inż. Anna Pałciewicz-Dyrda upr. nr KUP/0222/PBD/19 | data: 05.2022 r. rys.: |
| Temat | PROJEKT ZAGOSPODAROWANIA TERENU PLAN SYTUACYJNY | skala: 1:500 arkusz: drogi 3 |