


- zakres aktualizacji
 - znaki planowe

LEGENDA:

- proj. jezdnia z betonu asfaltowego
- proj. jezdnia kostki betonowej gr. 8 cm
- proj. zjazdy z kostki betonowej gr. 8 cm
- proj. chodniki / dojazd z kostki betonowej bezfazowej 8 cm
- proj. wyniesione skrzyżowania / progi zwalniające z kostki betonowej 8 cm
- proj. oporniki wbudowane
- proj. krawężniki wystające
- proj. obrzeża chodnikowe
- proj. krawężniki poboczne
- proj. rowy / muldy odporowujące
- proj. słupy / kabel oświetleniowy
- proj. kanał technologiczny
- proj. wodociąg
- linie rozgraniczające
- granica obecnego pasa drogowego


Wykonawca	PROJEKTOWA PRACOWNIA PROJEKTOWA ANMAR ANNA PACEWICZ-DYRDA ul. Lanowa 1, 86-014 Kruczyń tel. (52) 335-80-88 fax (52) 552-04-50 NIP: 967-055-96-42 www.dppaANMAR.pl		
Zamawiający	Gmina Osielesko ul. Szosa Gdańska 55a 86-031 Osielesko		
Obiekt	Rozbudowa ul. Ostromeckiej i budowa ul. Chelmskiej w Niwach		
Projektant	mgr inż. Anna Pacewicz-Dyrda upr. nr KUP/0222/PBD/19		06.2023 r. 1/1
Temat	PROJEKT ZAGOSPODAROWANIA TERENU PLAN SYTUACYJNY	Skala 1:500	1/1

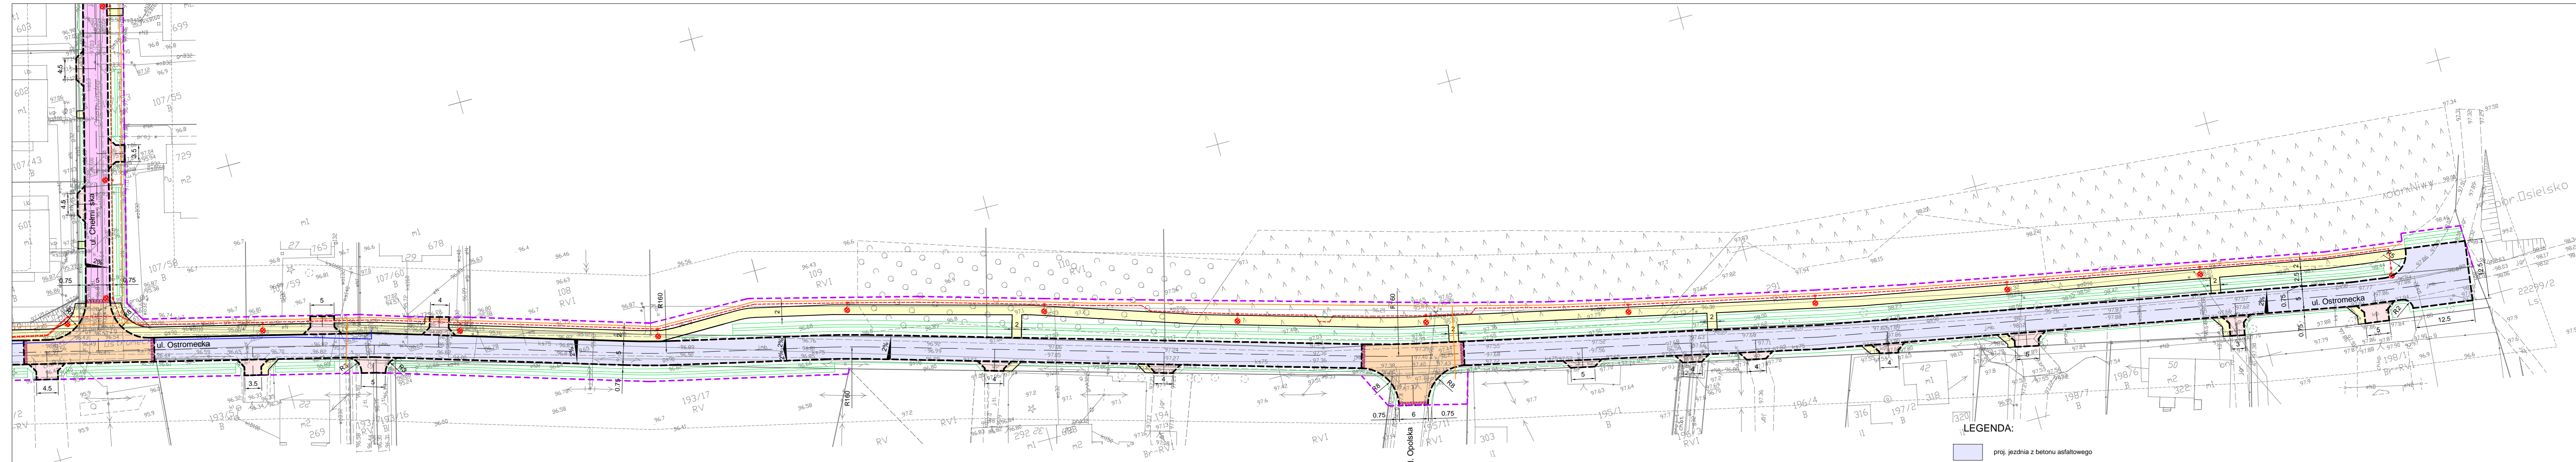

- LEGENDA:**
- proj. jezdnia z betonu asfaltowego
 - proj. jezdnia kostki betonowej gr. 8 cm
 - proj. zjazd z kostki betonowej gr. 8 cm
 - proj. chodniki / dojazd z kostki betonowej bezfazowej 8 cm
 - proj. wyniesione skrzyżowania / progi zwalniające z kostki betonowej 8 cm
 - proj. oporniki wbudowane
 - proj. krawężniki wystające
 - proj. obrzeża chodnikowe
 - proj. krawężniki pobocza
 - proj. rowy / muldy odprowadzające
 - proj. słupy / kable oświetleniowe
 - proj. kanał technologiczny
 - proj. wodociąg
 - linie rozgraniczające
 - granica obecnego pasa drogowego

Wykonawca	PRACOWNIA PROJEKTOWA ANMAR ANNA PACEWICZ-DYRDA ul. Lanowa 1, 86-014 Krużyn tel. (52) 335-80-88 fax (52) 552-04-50 NIP: 967-055-96-42 www.dppaANMAR.pl		
Zamawiający	Gmina Osielesko ul. Szosa Gdańska 55a 86-031 Osielesko		
Obiekt	Rozbudowa ul. Ostromieckiej i budowa ul. Chełmskiej w Niwach		
Projektant	mgr inż. Anna Pacewicz-Dyrda upr. nr KUP/0222/PBD/19		06.2023 r. 2
Temat	PROJEKT ZAGOSPODAROWANIA TERENU PLAN SYTUACYJNY	Skala 1:500	2

OPRACOWANY W WYNIKU PRAC
 REZULTATY KAWERA OPERAT
 WYKONANEJ WYKONAWCĄ
 NA PODSTAWIE
 WYKONANEJ WYKONAWCĄ
 W WYNIKU PRAC
 W WYNIKU PRAC

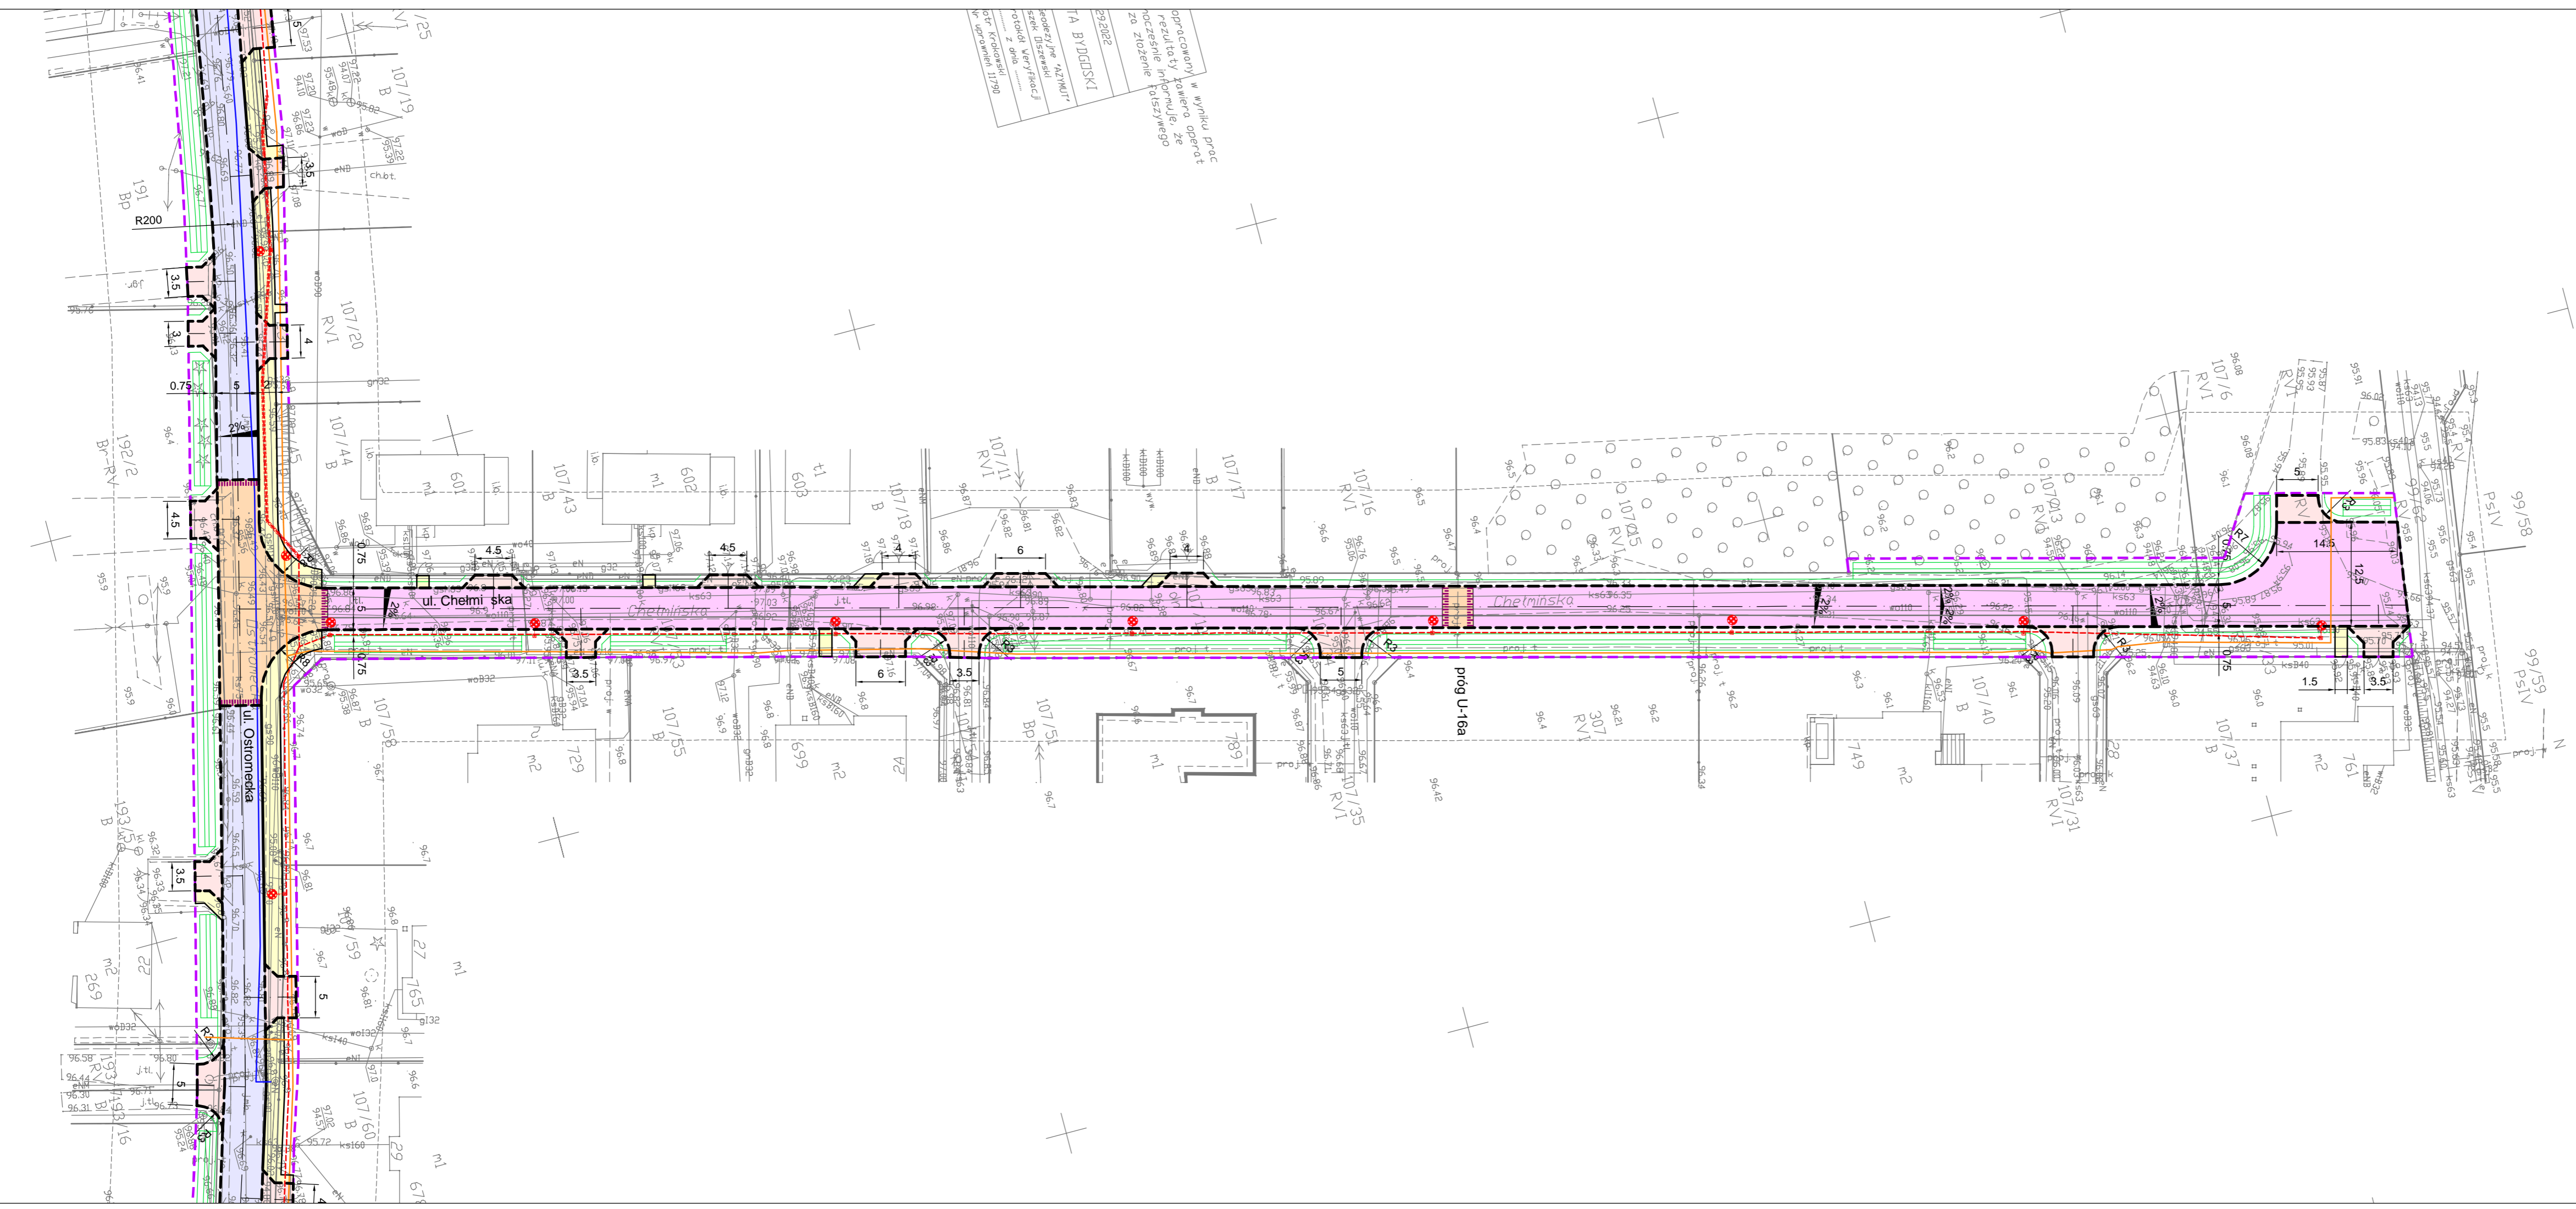

- LEGENDA:**
- proj. jezdnia z betonu asfaltowego
 - proj. jezdnia kostki betonowej gr. 8 cm
 - proj. zjazdy z kostki betonowej gr. 8 cm
 - proj. chodniki / dojazd z kostki betonowej bezfazowej 8 cm
 - proj. wyniesione skrzyżowania / progi zwalniające z kostki betonowej 8 cm
 - proj. oporniki wbudowane
 - proj. krawężniki wystające
 - proj. obrzeża chodnikowe
 - proj. krawężnik pobocza
 - proj. rowy / muldy odprowadzające
 - proj. słupy / kabel oświetleniowy
 - proj. kanał technologiczny
 - proj. wodociąg
 - linie rozgraniczające / granica obecnego pasa drogowego

Wykonawca	<p>DRÓGOWA PRACOWNIA PROJEKTOWA</p> <p>ANNA PACEWICZ-DYRDA ul. Lanowa 1, 86-014 Kruszyń tel. (52) 335-80-88 fax (52) 552-03-50 NIP: 967-055-96-42 www.dppANMAR.pl</p>		
Zamawiający	Gmina Osielesko ul. Szosa Gdańska 55a 86-031 Osielesko		
Obiekt	Rozbudowa ul. Ostronieckiej i budowa ul. Chelmińskiej w Niwach		
Projektant	mgr inż. Anna Pacewicz-Dynda upr. nr KUP/0222/PBD/19	Data: 06.2023 r.	
Temat	PROJEKT ZAGOSPODAROWANIA TERENU PLAN SITUACYJNY	Skala 1:500	Numer: 3 strona z 03