

Mapa do celów projektowych
skala 1:500
Osielsko, ul. Szwarzowa

województwo: kujawsko - pomorskie
powiat: bydgoski
jedn.ew: Osielsko [040306_2]
obręb: Osielsko [040306_2.0010]
arkusz mapy: 6.195.21.23.1.1, 6.195.21.23.1.3
działki: 350/16
Id zgłoszenia: 6640.8468.2019
Mapę wykonano dn. 13.02.2020r.
Dla działek objętych zakresem nie przeprowadzono badania ksiąg wieczystych pod kątem występowania ewentualnych obciążeń służebnościami gruntowymi.
Dane na granice działek pozyskano z zasobu PDDGIK
Funkcje budynków przedstawiono wg KŚT
Mapę wykonano na podstawie pomiaru z dn. 13.02.2020r.

Zastrzegam się, że opracowana mapa może nie zawierać pełnej informacji o przebiegu przewodów podziemnych, których z powodu braku zgłoszenia do geodezyjnej inwentaryzacji wykonywacze, braku danych z instytucji branżowych oraz stosowanych metod pomiaru ujawnienie jest niemożliwe.



PUWG "2000" s.6
PL-EVRF2007-NH

Jakub Kaszak
USŁUGI GEODEZYJNE
ul. gen. Andersa Koscińskiego 8/1
85-331 Bydgoszcz, tel. 661 029 080
NIP 558-163-31-59 REG. 361689594

6503400.00
65895700.00

- zakres aktualizacji mapy

Poświadczam, że niniejszy dokument został opracowany w wyniku prac geodezyjnych i kartograficznych, których rezultaty zawiera operat techniczny wpisany do ewidencji materiałów państwowego zasobu geodezyjnego i kartograficznego	
Organ prowadzący państwowy zasób geodezyjny i kartograficzny	STAROSTA BYDGOSKI
Identyfikator ewidencyjny materiału zasobu - operatu technicznego	P.0403.2020.....
Data wpisania operatu technicznego do ewidencji materiałów zasobu	
Imię, nazwisko i podpis osoby reprezentującej organ	

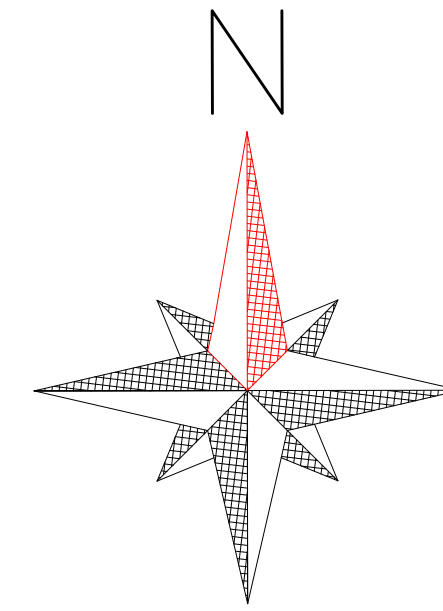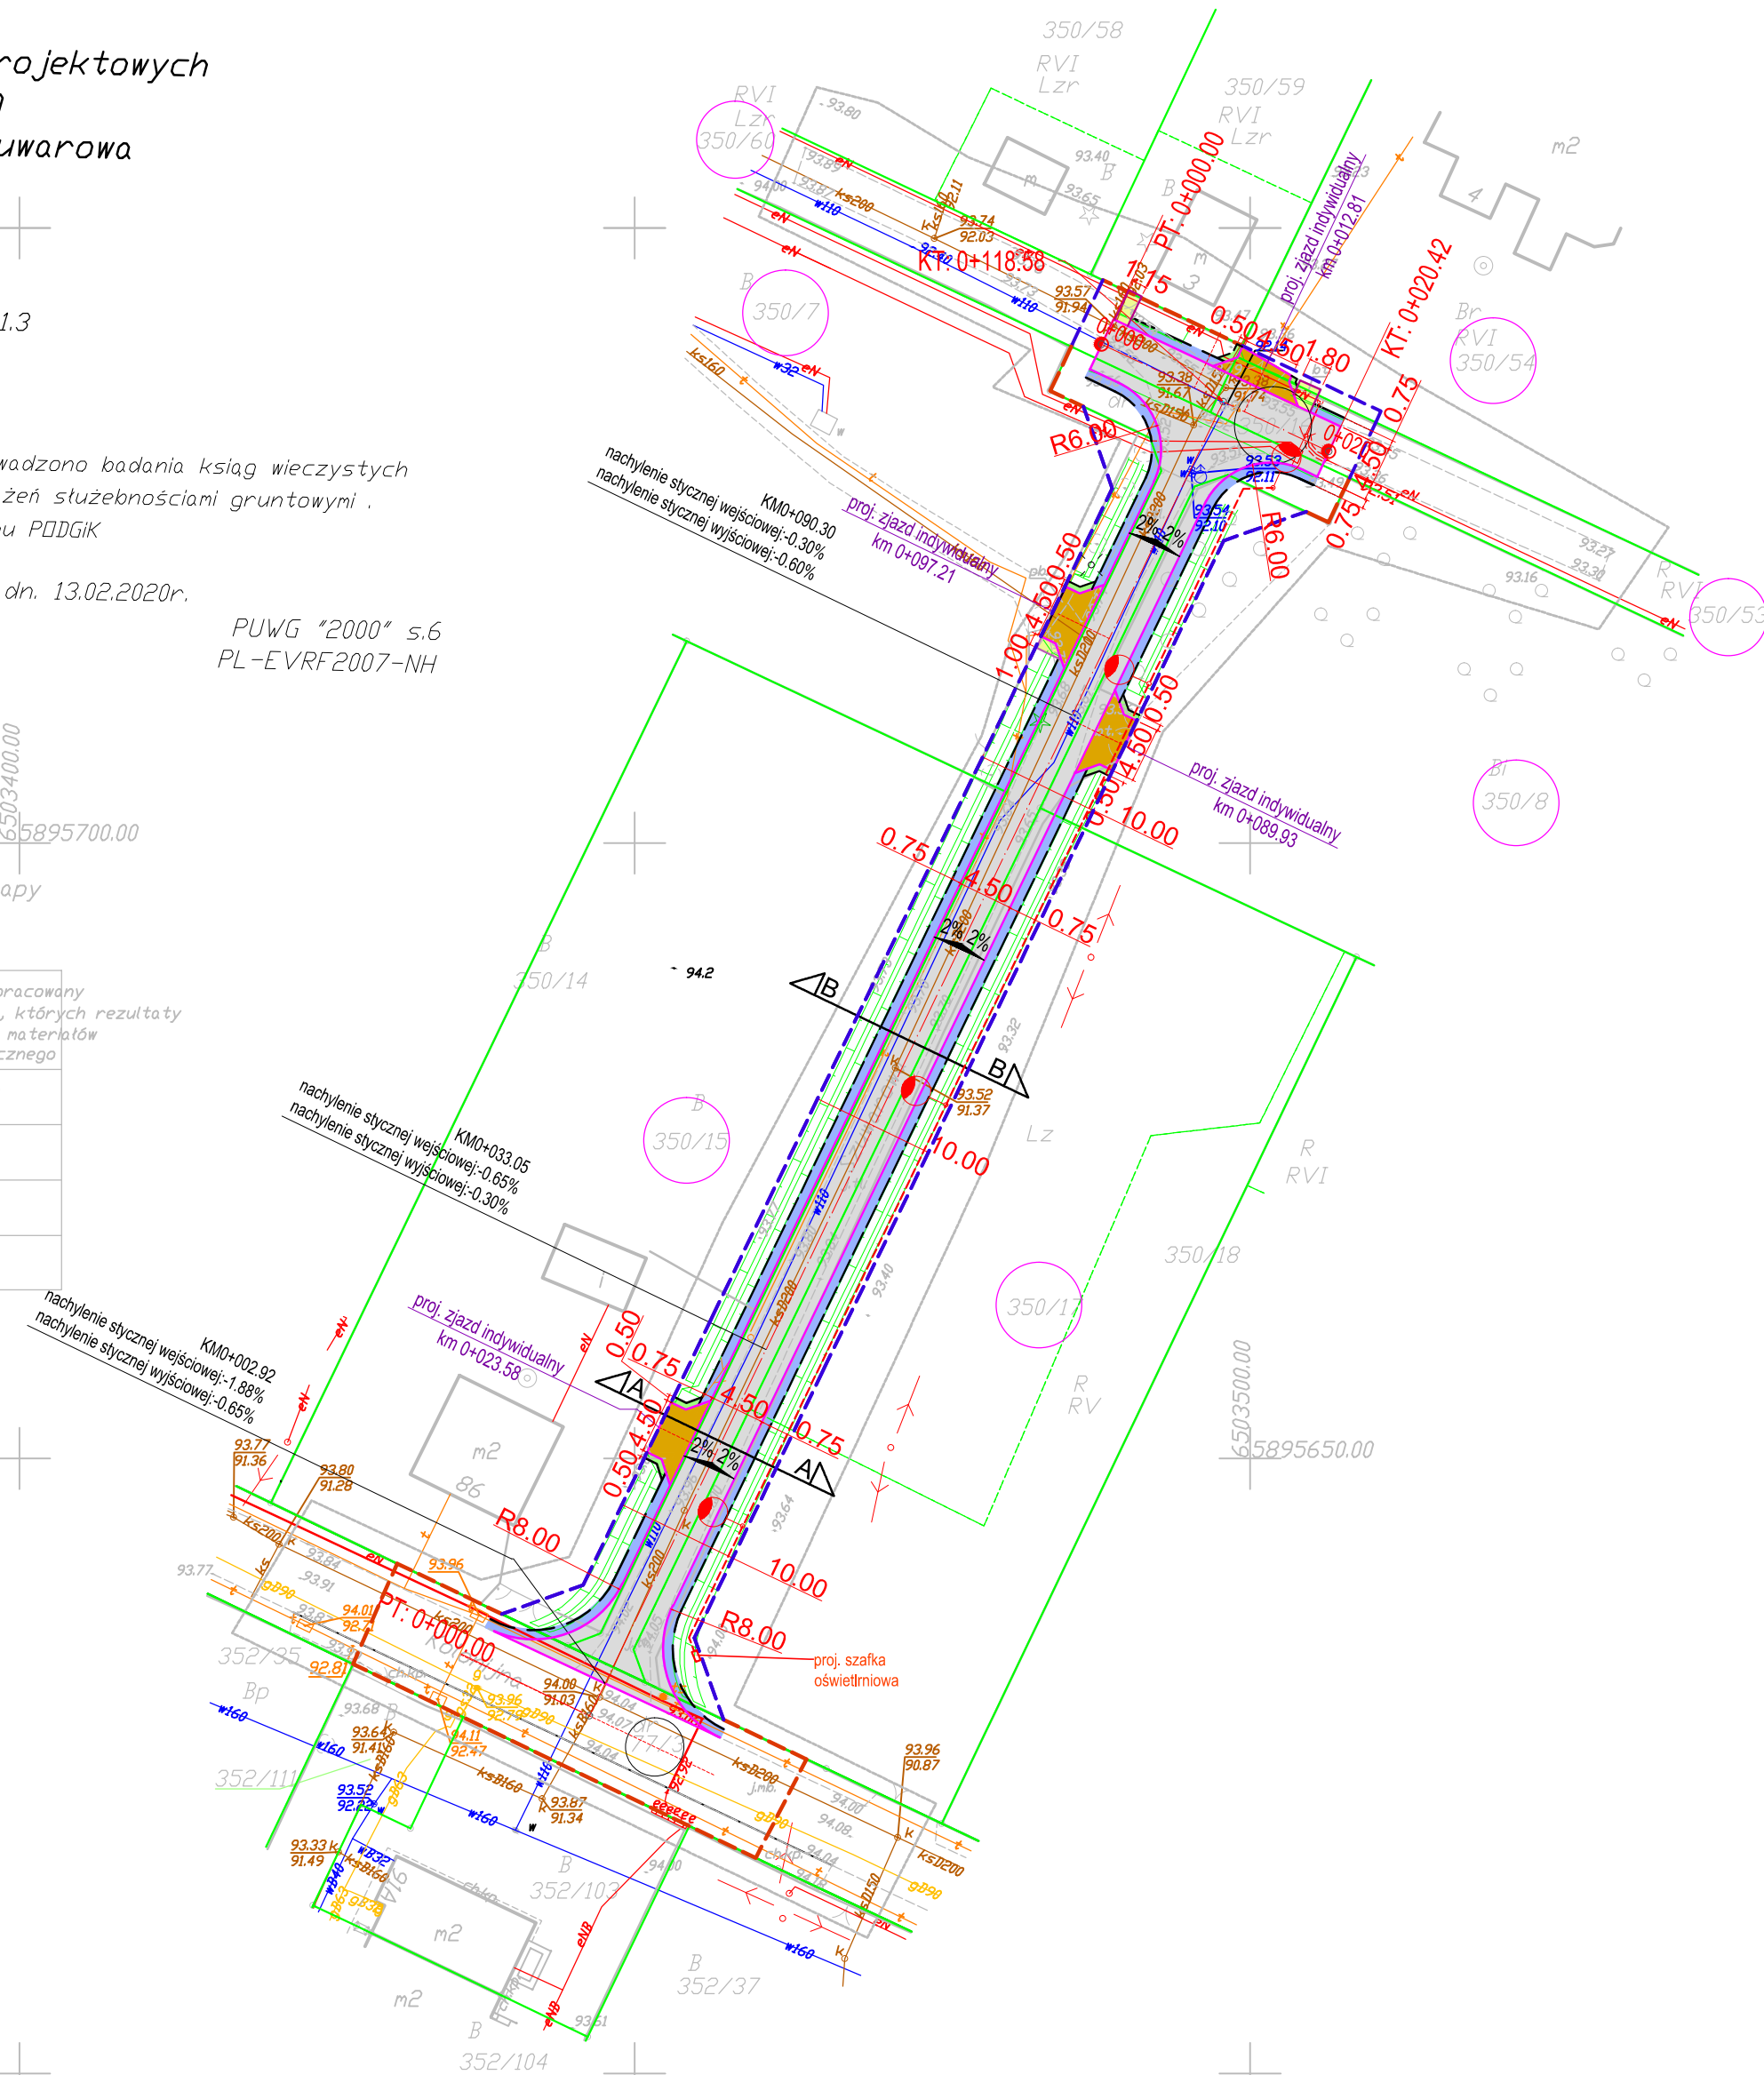

Legenda:

Branża elektroenergetyczna

- proj. latarnia oświetleniowa LED
- proj. linia kablowa oświetlenia YAKY 4x25 mm2

Branża drogowa

- działki leżące w granicach terenu objętego nie podlegające podziałom
- działki leżące w granicach terenu objętego inwestycją przewidziane do podziału lub przejścia w całości
- zakres robót drogowych
- granica podziału działki

- istniejąca granica działki
- oś jezdni
- opornik betonowy 12x25x100 cm
- obrzeże betonowe 8x30x100 cm
- nawierzchnia jezdni z betonowej kostki brukowej gr. 8 cm koloru szarego
- nawierzchnia zjazdu indywidualnego z betonowej kostki brukowej gr. 8 cm koloru szarego
- nawierzchnia chodnika z betonowej kostki brukowej gr. 6 cm koloru szarego
- pobocze z kruszywa łamanego 0/35,5 mm gr. 10 cm
- pobocze gruntowe (zieleń)
- proj. rów chłonno - odprowadzający

Wykonawca		Zamawiający	
ESPEJA BIURO PROJEKTOWE Espeja biuro projektowe ulica Górnoślaska 8/13 62-800 Kalisz		 Gmina Osiesko ulica Szosa Gdańska 55 A 86-031 Osiesko	
Data opracowania 03.2020	Tytuł zadania:	Budowa ul. Szwarzowej w Osiesku	
	Stadium	Projekt Budowlany	
Skala 1:500	Tytuł rysunku	Plan Sytuacyjny	

Branża	Stanowisko	Imię i nazwisko	Nr uprawnień	Podpis
Drogowa	Projektant	mgr inż. Tomasz Kosior	WKP/0095/PWOD/07	
	Sprawdzający	mgr inż. Zbigniew Janaszczak	2075	
	Opracował	inż. Michał Suchecki	-	

Nr Rys
E1