Mapa do celów projektowych
skala 1:500

woj. kujawsko - pomorskie
powiat bydgoski
jedn. ewid. Osielsko 040306_2
obręb Niemcz 0008
dz. nr 97/30
ld.Z.P.G.: 6640.6509.2023
ark. mapy 6.194.21.03.1.3; 1.4; 3.1; 3.2

Układ współrzędnych prostokątnych 2000 s.6
Układ wysokości PL-EVRF2007-NH

Zastrzega się, że opracowana mapa może nie zawierać informacji z zakresu tu zebranego materiału geodezyjnego, bądź jego części, a uzyskanych z innych źródeł, a także informacji o granicach nieruchomości, które nie zostały ujawnione w operacie ewidencji gruntów i budynków oraz w katastrze nieruchomości.

Na mapie nie ujawniono służebności gruntowych jeśli istnieją.

Data 10.11.2023 r.

Legenda:
- zakres aktualizacji
- znaki drogowe

Poświadczam, że niniejszy dokument został opracowany w wyniku prac geodezyjnych i kartograficznych, których rezultaty zawiera operat techniczny pozytywnie zweryfikowany. Jednocześnie informuję, że jestem świadomy odpowiedzialności karnej za złożenie fałszywego oświadczenia.

Identyfikator zgłoszenia prac geodezyjnych:	6640.6509.2023
Organ służby geodezyjnej, który otrzymał zgłoszenie:	STAROSTA BYDGOSKI
Wykonawca prac geodezyjnych:	GeoVision Usługi Geodezyjne Anita Pachelska
Nr ref. oraz data sporządzenia dokumentu zawierającego wynik pozytywnej weryfikacji:	Protokół weryfikacji Nr 8923/22 z dnia 15.12.2023 r.
Imię i nazwisko oraz nr uprawnień geodezyjnych kierownika prac:	Piotr Krokowski Nr uprawnień 11750

GeoVision Usługi Geodezyjne
Anita Pachelska
85-467 Bydgoszcz, ul. Filtrowa 30/25
NIP 967-145-61-57 REGON 522154408
tel. 781-149-630

Cyfrowo podpisane przez Piotr Krokowski
DN: cn=Piotr Krokowski, c=PL
Powód: Zatwierdzam ten dokument
Data: 2023.11.17 10:32:09 +01'00'

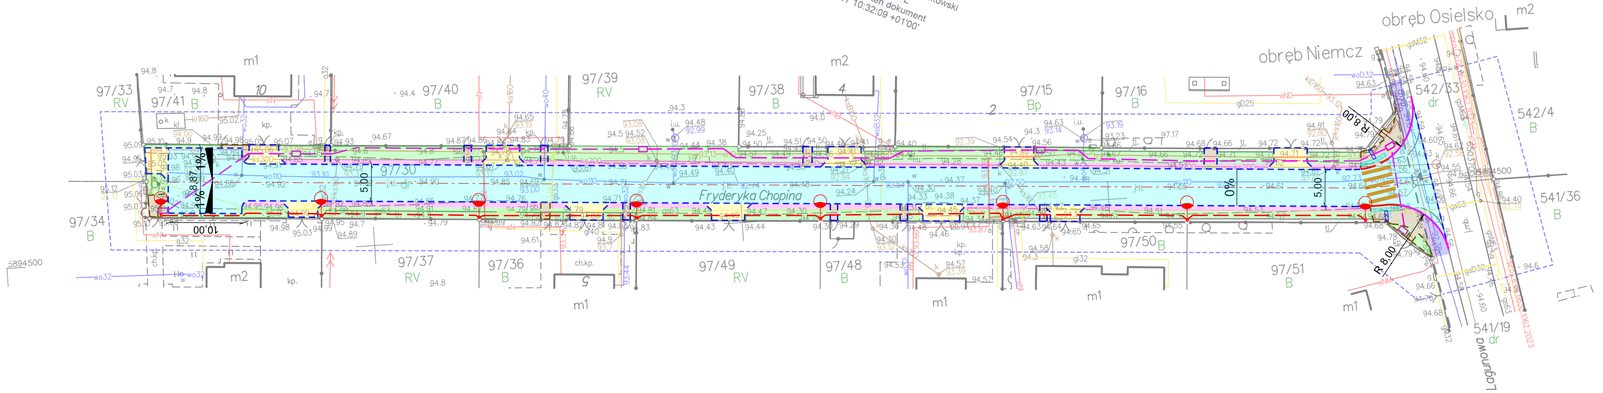

LEGENDA:
- ISTN. CHODNIK
- PROJ. JEZDNIA KOSTKA BETONOWA,EKO-KWADRAT, KOLOR SZARY, GR. 8 CM
- PROJ. CHODNIK, DOJŚCIA DO FURTEK KOSTKA BETONOWA, CEGIEŁKA, KOLOR SZARY, GR. 8 CM
- PROJ. ZJAZD KOSTKA BETONOWA, CEGIEŁKA, KOLOR GRAFITOWY, GR. 8 CM
- PROJ. POBOCZE Z KŁSM, GR. 15 CM
- PROJ. ZIELEŃ - TRAWA
- PROJ. OBRZEŻE 8X30X100
- PROJ. OPORNIK 12X25X100
- PROJ. KRAWĘŻNIK 15X30X100, WYNIESIONY
- PROJ. KRAWĘŻNIK 15X30X100, OBNIŻONY
- PROJ. LAMPY OŚWIETLENIOWE
- PROJ. KANAŁ TECHNOLOGICZNY
- PROJ. PŁYTA OSTRZEGAWCZA 40X40 cm DLA OSÓB NIEPEŁNOSPRAWNYCH
- PROJ. PŁYTA NAPROWADZAJĄCA 40X40 cm DLA OSÓB NIEPEŁNOSPRAWNYCH

INWESTOR

GMINA OSIELSKO
UL. SZOSA GDAŃSKA 55A
86-031 OSIELSKO

JEDNOSTKA PROJEKTOWA

MS BIURO PROJEKTOWE
MICHAŁ SROKA
UL. BOROWA 4
62-200 GNIEZNO

STADIUM

KONCEPCJA

TEMAT

BUDOWA UL. CHOPINA W NIEMCZU

TYTUŁ RYSUNKU

PLAN SYTUACYJNY

ADRES OBIEKTU BUDOWLANEGO

DZIAŁKI EWIDENCYJNE NR:
542/33,541/19 OBRĘB 0010 OSIELSKO
97/30 OBRĘB 0008 NIEMCZ

STANOWISKO	*IMIĘ I NAZWISKO*	*PODPIS*
Projektant branży drogowej	mgr inż. Michał Sroka	
Numer uprawnień	WKP/0135/POOD/19	

DATA OPRACOWANIA	*SKALA*	*ARKUSZ*	*NUMER RYSUNKU*
11.2023	1:500	-	2

Nazwa pliku: -