


Nie wyklucza się istnienia w terenie również urządzeń podziemnych, dla których brak było informacji branżowych i nie zostały odnalezione w terenie w czasie inwentaryzacji geodezyjnej.

Oświadczam, że operat techniczny zawierający rezultaty prac geodezyjnych, w wyniku których powstał niniejszy dokument, uzyskał pozytywny wynik weryfikacji. Jednocześnie informuję, że jestem świadomy odpowiedzialności karnej za złożenie fałszywych oświadczeń.

Organ służby geodezyjnej, który otrzymał zgłoszenie	STAROSTA BYDGOSKI
Identyfikator zgłoszenia prac geodezyjnych	6640.7528.2022
Nr oraz data sporządzenia dokumentu zawierającego wyniki pozytywnej weryfikacji	Protokół weryfikacji nr 6640.7528.2022..... z dnia .....
Imię i nazwisko oraz nr uprawnień zawodowych kierownika prac	Piotr Krokowski nr uprawnień zawodowych 11790
Wykonawca prac geodezyjnych	GED - MAX USLUGI GEODEZYJNE SEBASTIAN URBANSKI ul. Ptasia 44, 85-447 Bydgoszcz

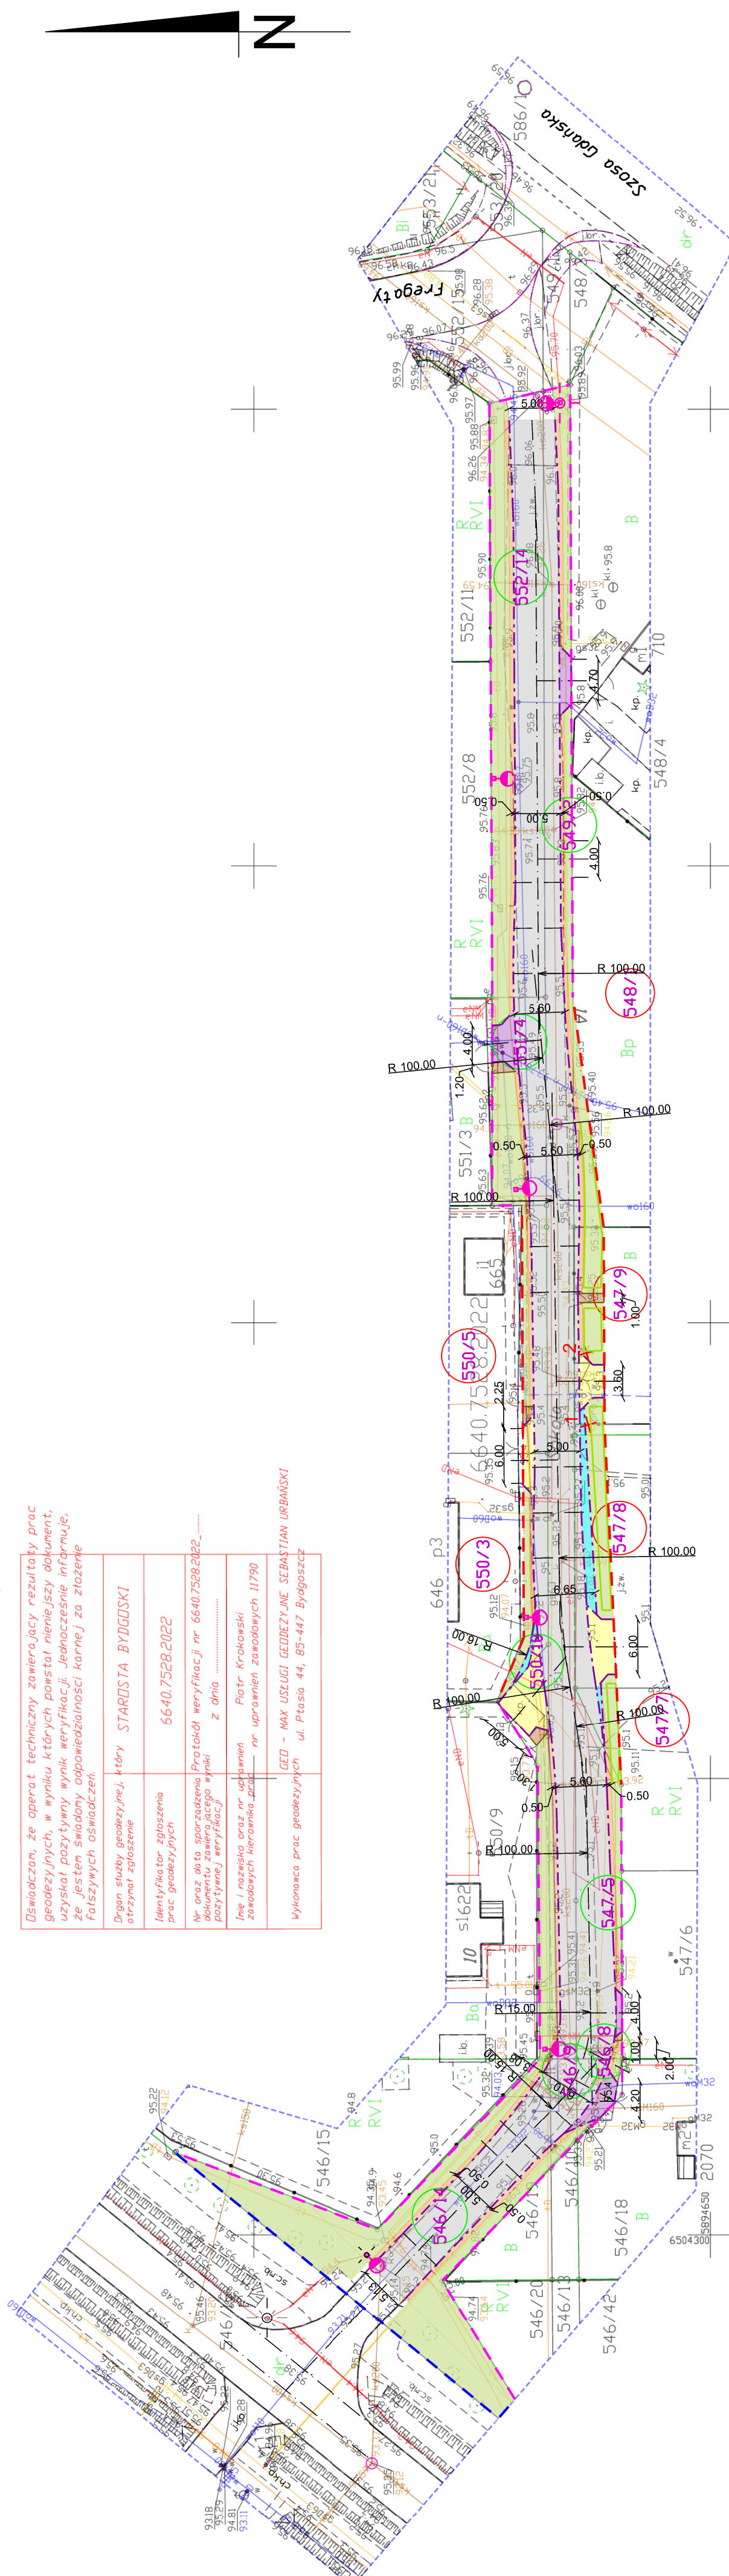

- LEGENDA:**
- jezdnia - nowa konstrukcja nawierzchni z kostki betonowej gr. 8cm kształt cegła - fazowana szara
  - dojścia do posesji - kostka betonowa cegła gr. 8cm kolor szary
  - zjazdy - kostka betonowa gr. 8cm kształt cegła kolor grafit - konstr. wzmożniona
  - zjazdy - kostka betonowa gr. 8cm kształt cegła kolor grafit
  - poszerzenie jezdni - kostka kamienna 15/17
  - humusowanie i obsiew trawą
  - pobocze umocnione kruszywem
  - linia rozgraniczająca inwestycji
  - linia podziału nieruchomości
  - istniejące granice nieruchomości
  - linia zakresu robót
  - obrzeże betonowe 8x30cm
  - krawężnik betonowy zjazdowy 15x22cm
  - opornik betonowy 12x25cm