

Mapa do celów projektowych
 woj. kujawsko - pomorskie
 powiat bydgoski
 jedn. ewid. Osielsko 040306_2
 obręb Niemcz 0008
 dz. nr 97/30
 Id.Z.P.G.: 6640.6509.2023
 ark. mapy 6.194.21.03.1.3; 1.4; 3.1; 3.2

Układ współrzędnych prostokątnych 2000 n.6
 Zastrzeżenie, że opracowana mapa może nie zawierać pełnej informacji o przebiegu przewoźników podziemnych, których z powodu braku zgłoszenia do geodezyjnej inwentaryzacji i powykonawczej, braku danych z instytucji granicznych oraz stosowanych metod pomiaru ujawnienie jest niemożliwe.
 Na mapie nie ujawniono służebności gruntowych
 Data 10.11.2023 r.

Legenda:
 - zakres aktualizacji
 - znaki drogowe

Poświadczam, że niniejszy dokument został opracowany w wyniku prac geodezyjnych i kartograficznych, których rezultaty zawiera operat techniczny powyższe zweryfikowany. Jednocześnie informuję, że jestem świadomy odpowiedzialności karnej za złożenie fałszywego oświadczenia.

Organ służby geodezyjnej, który otrzymał
 6640.6509.2023


Wykonawca prac geodezyjnych
 STAROSTA BYDGOSKI

Nr oraz data sporządzenia dokumentu
 GeoVision Usługi Geodezyjne
 Anita Pacholska

Imię i nazwisko oraz nr uprawnień
 Protokół Weryfikacji
 Nr 82312z dnia 10.11.2023 r.
 Piotr Krokowski
 Nr uprawnień 17780

Cyfrowo podpisane przez Piotr Krokowski
 DN: cn=Piotr Krokowski, c=PL
 Powód: Zatwierdzam ten dokument
 Data: 2023.11.17 10:32:09 +01'00'

GeoVision Usługi Geodezyjne
 Anita Pacholska
 85-467 Bydgoszcz, ul. Filtrowa 30/25
 tel. 781-149-630
 NIP 967-145-61-57 REGON 522154408

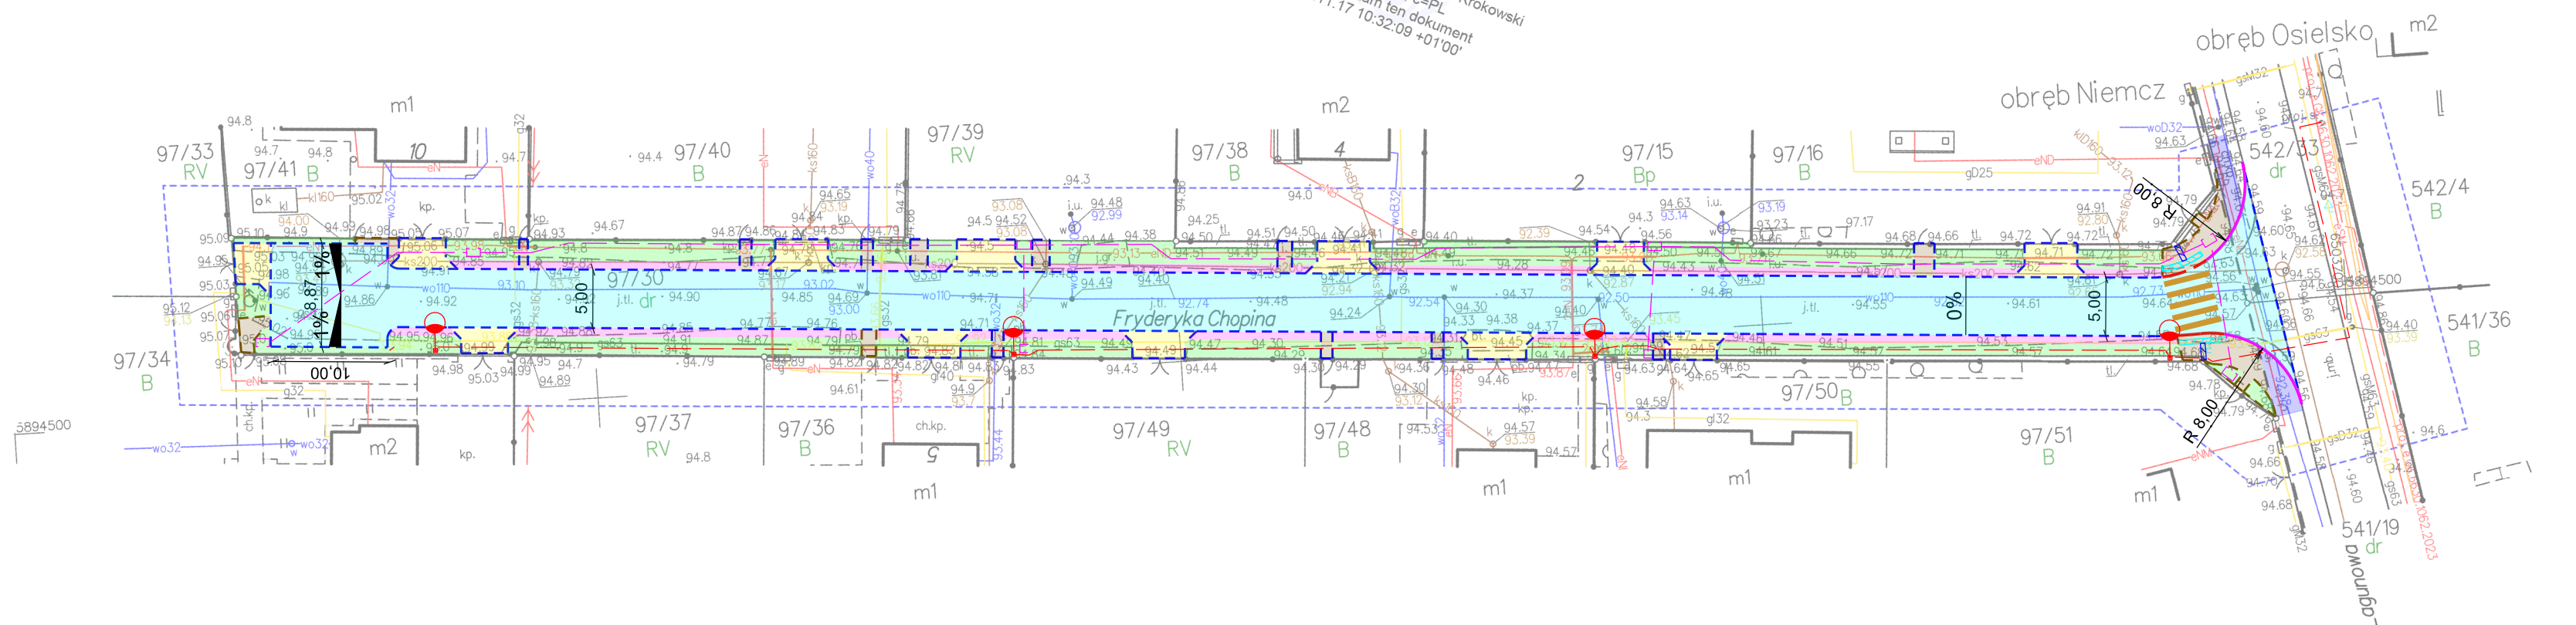

- LEGENDA:
- ISTN. CHODNIK
 - PROJ. JEZDNI
KOSTKA BETONOWA, EKO-KWADRAT, KOLOR SZARY, GR. 8 CM
 - PROJ. CHODNIK, DOJŚCIA DO FURTEK
KOSTKA BETONOWA, CEGIELKA, KOLOR SZARY, GR. 8 CM
 - PROJ. ZJAZD
KOSTKA BETONOWA, CEGIELKA, KOLOR GRAFITOWY, GR. 8 CM
 - PROJ. POBOCZE Z KŁSM, GR. 15 CM
 - PROJ. ZIELEŃ - TRAWA
 - PROJ. OBRZEŻE 8X30X100
 - PROJ. OPORNIK 12X25X100
 - PROJ. KRAWĘŻNIK 15X30X100, WYNIESIONY
 - PROJ. KRAWĘŻNIK 15X30X100, OBNIŻONY
 - PROJ. LAMPY OŚWIETLENIOWE
 - PROJ. KABEL NN - OŚWIETLENIE ULICZNE
 - PROJ. KANAŁ TECHNOLOGICZNY
 - PROJ. PŁYTA OSTRZEGAWCZA 40X40 cm DLA OSÓB NIEPEŁNOSPRAWNYCH
 - PROJ. PŁYTA NAPROWADZAJĄCA 40X40 cm DLA OSÓB NIEPEŁNOSPRAWNYCH

INWESTOR
 GMINA OSIELSKO
 UL. SZOSA GDAŃSKA 55A
 86-031 OSIELSKO

JEDNOSTKA PROJEKTOWA

 MS BIURO PROJEKTOWE
 MICHAŁ SROKA
 UL. BOROWA 4
 62-200 GNIEZNO

STADIUM
 KONCEPCJA

TEMAT

BUDOWA UL. CHOPINA W NIEMCZU

TYTUŁ RYSUNKU

PLAN SYTUACYJNY

ADRES OBIEKTU BUDOWLANEGO

DZIAŁKI EWIDENCYJNE NR:
 542/33, 541/19 OBRĘB 0010 OSIELSKO
 97/30 OBRĘB 0008 NIEMCZ

STANOWISKO	IMIĘ I NAZWISKO	PODPIS
Projektant branży drogowej	mgr inż. Michał Sroka	
Numer uprawnień	WKP/0135/POOD/19	

DATA OPRACOWANIA	SKALA	ARKUSZ	NUMER RYSUNKU
02.2024	1:500	-	2

Nazwa pliku: -