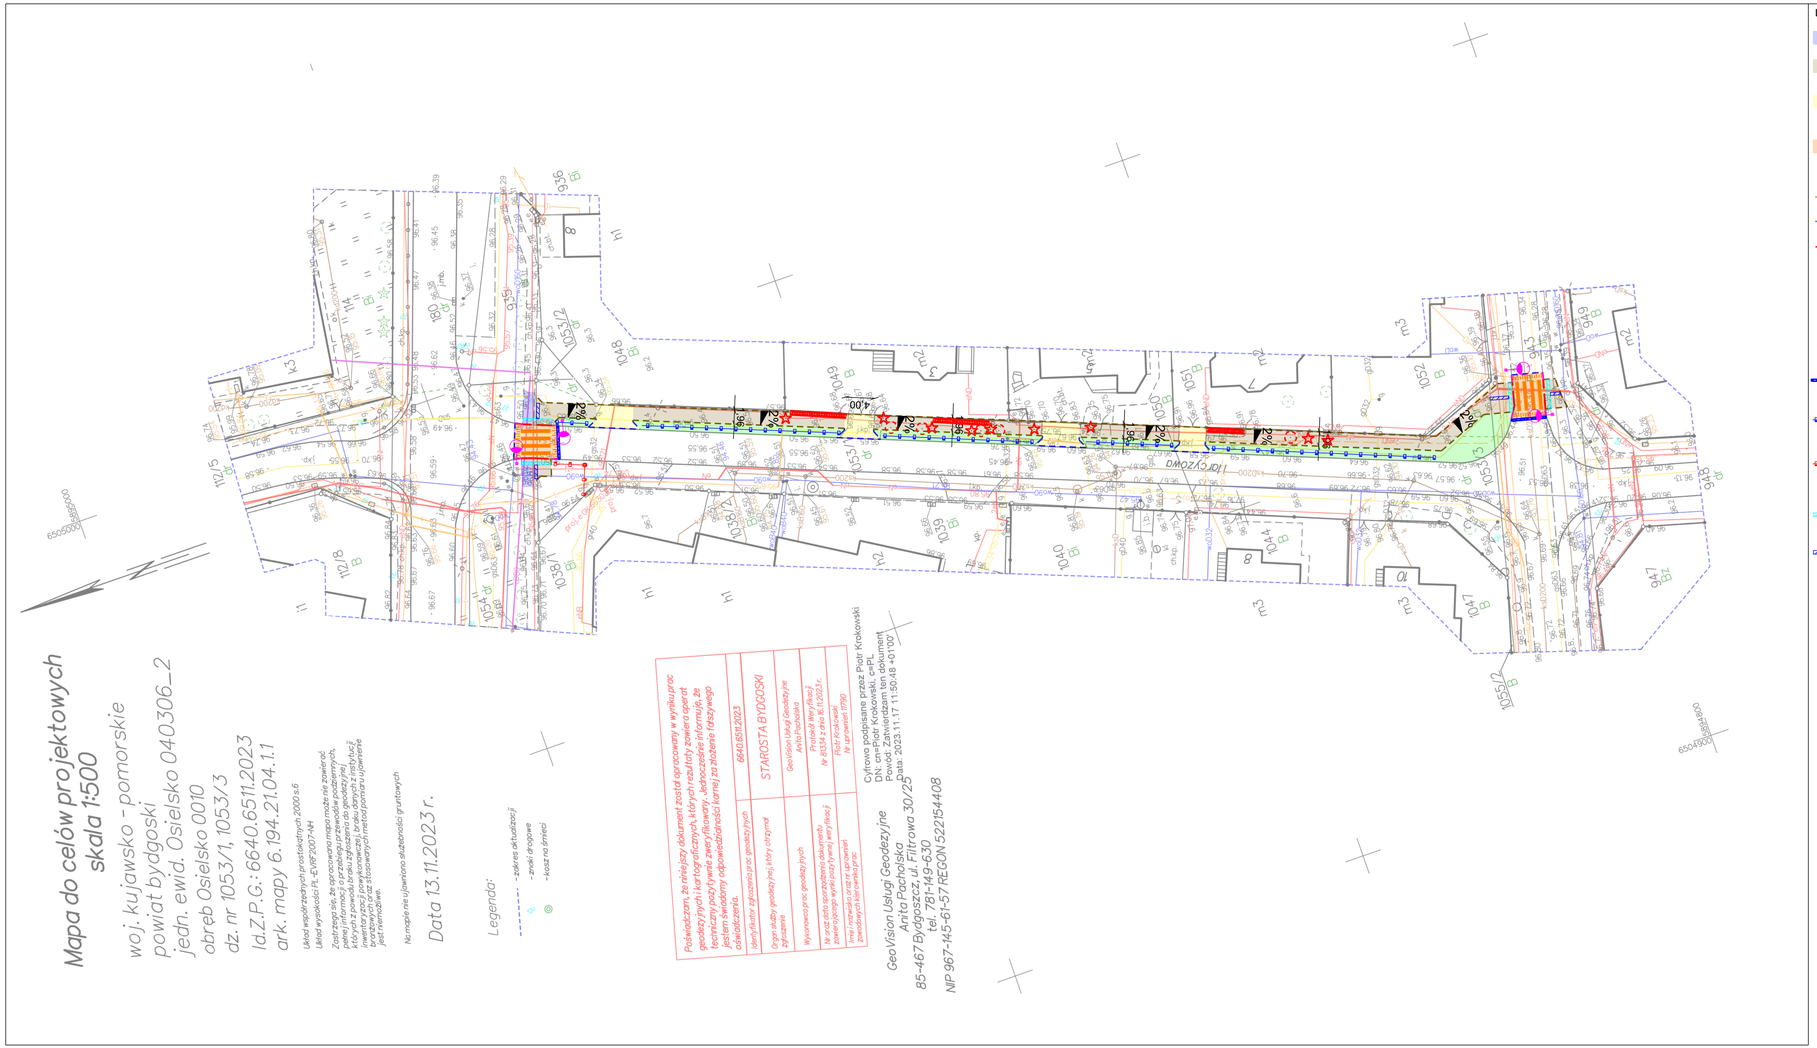

LEGENDA:

- ISTN. CHODNIK
- PROJ. CHODNIK KOSTKA BETONOWA, CEGIEŁKA, KOLOR SZARY, GR. 8 CM
- PROJ. ZJAZD KOSTKA BETONOWA, CEGIEŁKA, KOLOR GRAFITOWY, GR. 8 CM
- PROJ. PRZEJŚCIE WYNIESIONE KOSTKA BETONOWA, CEGIEŁKA, KOLOR CZERWONY, GR. 8 CM
- PROJ. OBRZEŻE 8X30X100
- PROJ. OPORNIK 12X25X100
- PROJ. KRAWĘŻNIK 15X30X100 OBNIŻONY
- ISTN. DRZEWA I KRZEWY DO WYCIĘCIA
- PROJ. LAMPY OŚWIETLENIOWE DOŚWIETLENIE PRZEJŚĆ
- PROJ. ODWODNIENIE LINIOWE
- PROJ. BARIERA U-12a - KOLOR ŻÓŁTY
- PROJ. SŁUPKI BLOKUJĄCE U-12C BIAŁO-CZERWONE
- PROJ. PŁYTA OSTRZEGAWCZA 40X40 cm DLA OSÓB NIEPEŁNOSPRAWNYCH
- PROJ. PŁYTA NAPROWADZAJĄCA 40X40 cm DLA OSÓB NIEPEŁNOSPRAWNYCH

INWESTOR

GMINA OSIELSKO
UL. SZOSA GDAŃSKA 55A
86-031 OSIELSKO

JEDNOSTKA PROJEKTOWA

MS BIURO PROJEKTOWE

MS BIURO PROJEKTOWE
MICHAŁ SROKA
UL. BOROWA 4
62-200 GNIEZNO

STADIUM

KONCEPCJA

TEMAT

BUDOWA CHODNIKA NA ULICY NARCYZOWEJ W OSIELSKU

TYTUŁ RYSUNKU

PLAN SYTUACYJNY

ADRES OBIEKTU BUDOWLANEGO

DZIAŁKI EWIDENCYJNE NR: 943, 1053/3, 1053/1, 1054
OBRĘB 0010 OSIELSKO

STANOWISKO	IMIĘ I NAZWISKO	PODPIS
Projektant branży drogowej	mgr inż. Michał Sroka	
Numer uprawnień	WKP/0135/POOD/19	

DATA OPRACOWANIA	SKALA	ARKUSZ	NUMER RYSUNKU
02.2024	1:500	-	2

Nazwa pliku: -