

ark. : 6.195.21.23.2.2, 6.195.21.23.2.4, 6.195.21.24.1.3
 Obreb: 0010 Osielsko
 jedn. ew: 040306_2, Osielsko
 PUWG 2000, s.6
 ukt. wys. EVRF/2007
 Identyfikator zgłoszenia: 6640.5115.2021
 Bydgoszcz, dnia 27.01.2022r.
 --- zakres aktualizacji


Niniejszy dokument został opracowany
 w wyniku prac geodezyjnych i kartograficznych, których
 rezultaty zawiera operat techniczny wpisany do ewidencji
 materiałów państwowego zasobu
 geodezyjnego i kartograficznego
 prowadzonego przez
 STAROSTĘ BYDGOSKIEGO

w dniu .. 31.01.2022r.

co potwierdza protokół nr 6640.5115.2021_60836
 z pozytywnym wynikiem weryfikacji
 Jestem świadomy odpowiedzialności karnej
 za złożenie fałszywego oświadczenia


GEODETA UPRAWNIONY
 mgr inż. Tomasz Kosieniak
 uprawnień GUGiK 20816

Mapa do celów projektowych
 skala 1:500
 Osielsko
 Gmina: Osielsko

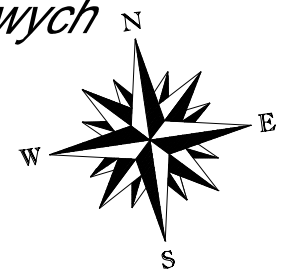

- LEGENDA:**
- Projektowany krawężnik betonowy 15x30
 - - - Projektowany krawężnik betonowy 15x22 (+2cm/+4cm)
 - - - Projektowany opornik betonowy 12x25 (+0cm)
 - Projektowane obrzeże betonowe 8x30
 - Mulda podłużna (przydrożna) gł. około 20 - 25 cm
 - Nawierzchnia z kostki betonowej - jezdnia
 - Wyniesione skrzyżowanie - jezdnia
 - Zjazd indywidualny - kostka betonowa (barwa - grafit)
 - Zjazd indywidualny - kruszywo
 - Chodnik
 - Zieleni
 - Zieleni (mikroniwelacja) - mulda
 - Pobocze
 - Zatoka postojowa
 - PROJ. SŁUPY OŚWIETLENIE Z OPRAWĄ

ZAMAWIAJĄCY : URZĄD GMINY OSIELSKO ul. Szosa Gdańska 55A 86-031 Osielsko		BIURO PROJEKTÓW : Pracownia Projektowa KONICZYNA ul. Brzozowa 7 86-031 Osielsko	
Nazwa inwestycji:	BUDOWA UL. KSIĘŻYCOWEJ W OSIELSKU		
PROJEKT BUDOWLANY			
Nazwa rysunku:	Plan sytuacyjny		
Projektant:	dr inż. Grzegorz Bebyn	drogowa bez ograniczeń KUPI/0121/POOD/10	Podpis:
Sprawdzający:	mgr inż. Andrzej Sawoszczuk	konstrukcyjno-budowlana bez ograniczeń KUPI/05/POOK/03	Podpis:
Data:	01.2022 r.	Skala:	1 : 500
		Branża:	Drogowa
		Nr Rysunku:	1

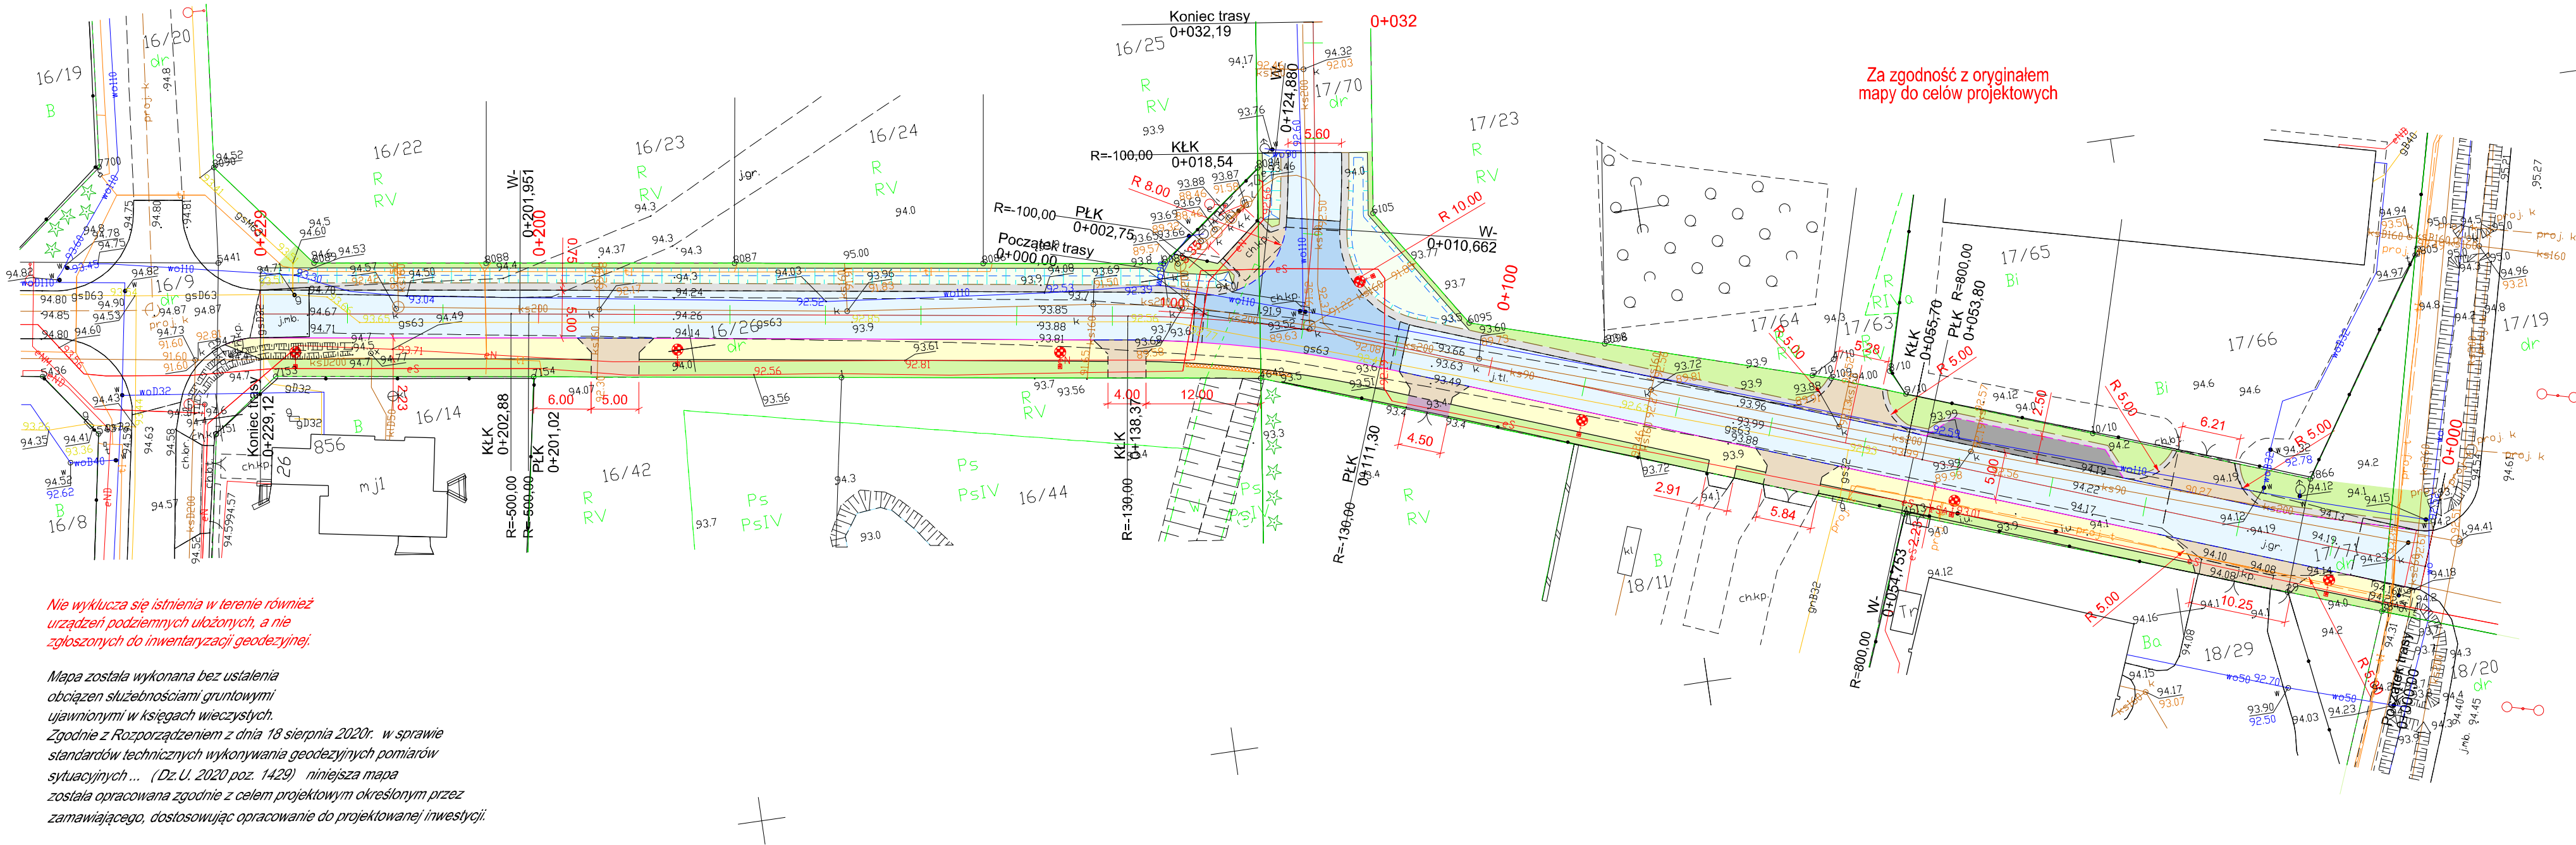

Nie wyklucza się istnienia w terenie również urządzeń podziemnych ułożonych, a nie zgłoszonych do inwentaryzacji geodezyjnej.

Mapa została wykonana bez ustalenia obciążeń służebnościami gruntowymi ujawnionymi w księgach wieczystych.

Zgodnie z Rozporządzeniem z dnia 18 sierpnia 2020r. w sprawie standardów technicznych wykonywania geodezyjnych pomiarów sytuacyjnych... (Dz.U. 2020 poz. 1429) niniejsza mapa została opracowana zgodnie z celem projektowym określonym przez zamawiającego, dostosowując opracowanie do projektowanej inwestycji.