


**LEGENDA:**

	jezdnia - nowa konstrukcja nawierzchni z kostki betonowej gr. 8cm, kształt cegła, kolor szary
	dojścia do posesji - kostka betonowa gr. 8cm, kształt cegła, kolor szary
	zjazd - kostka betonowa gr. 8cm kształt cegła, kolor grafit
	nawierzchnia - kostka betonowa typu 'eko', gr. 8cm, kolor szary
	humusowanie i obsiew trawą
	pobocze umocnione kruszywem
	linia rozgraniczająca inwestycji
	linia podziału nieruchomości
	istniejące granice nieruchomości
	linia zakresu robót
	obrzeże betonowe 8x30cm
	krawężnik betonowy zjazdowy 15x22cm
	opornik betonowy 12x25cm
	lampa oświetleniowa
	projektowana linia napowietrzna nn
	stup linii napowietrznej nn

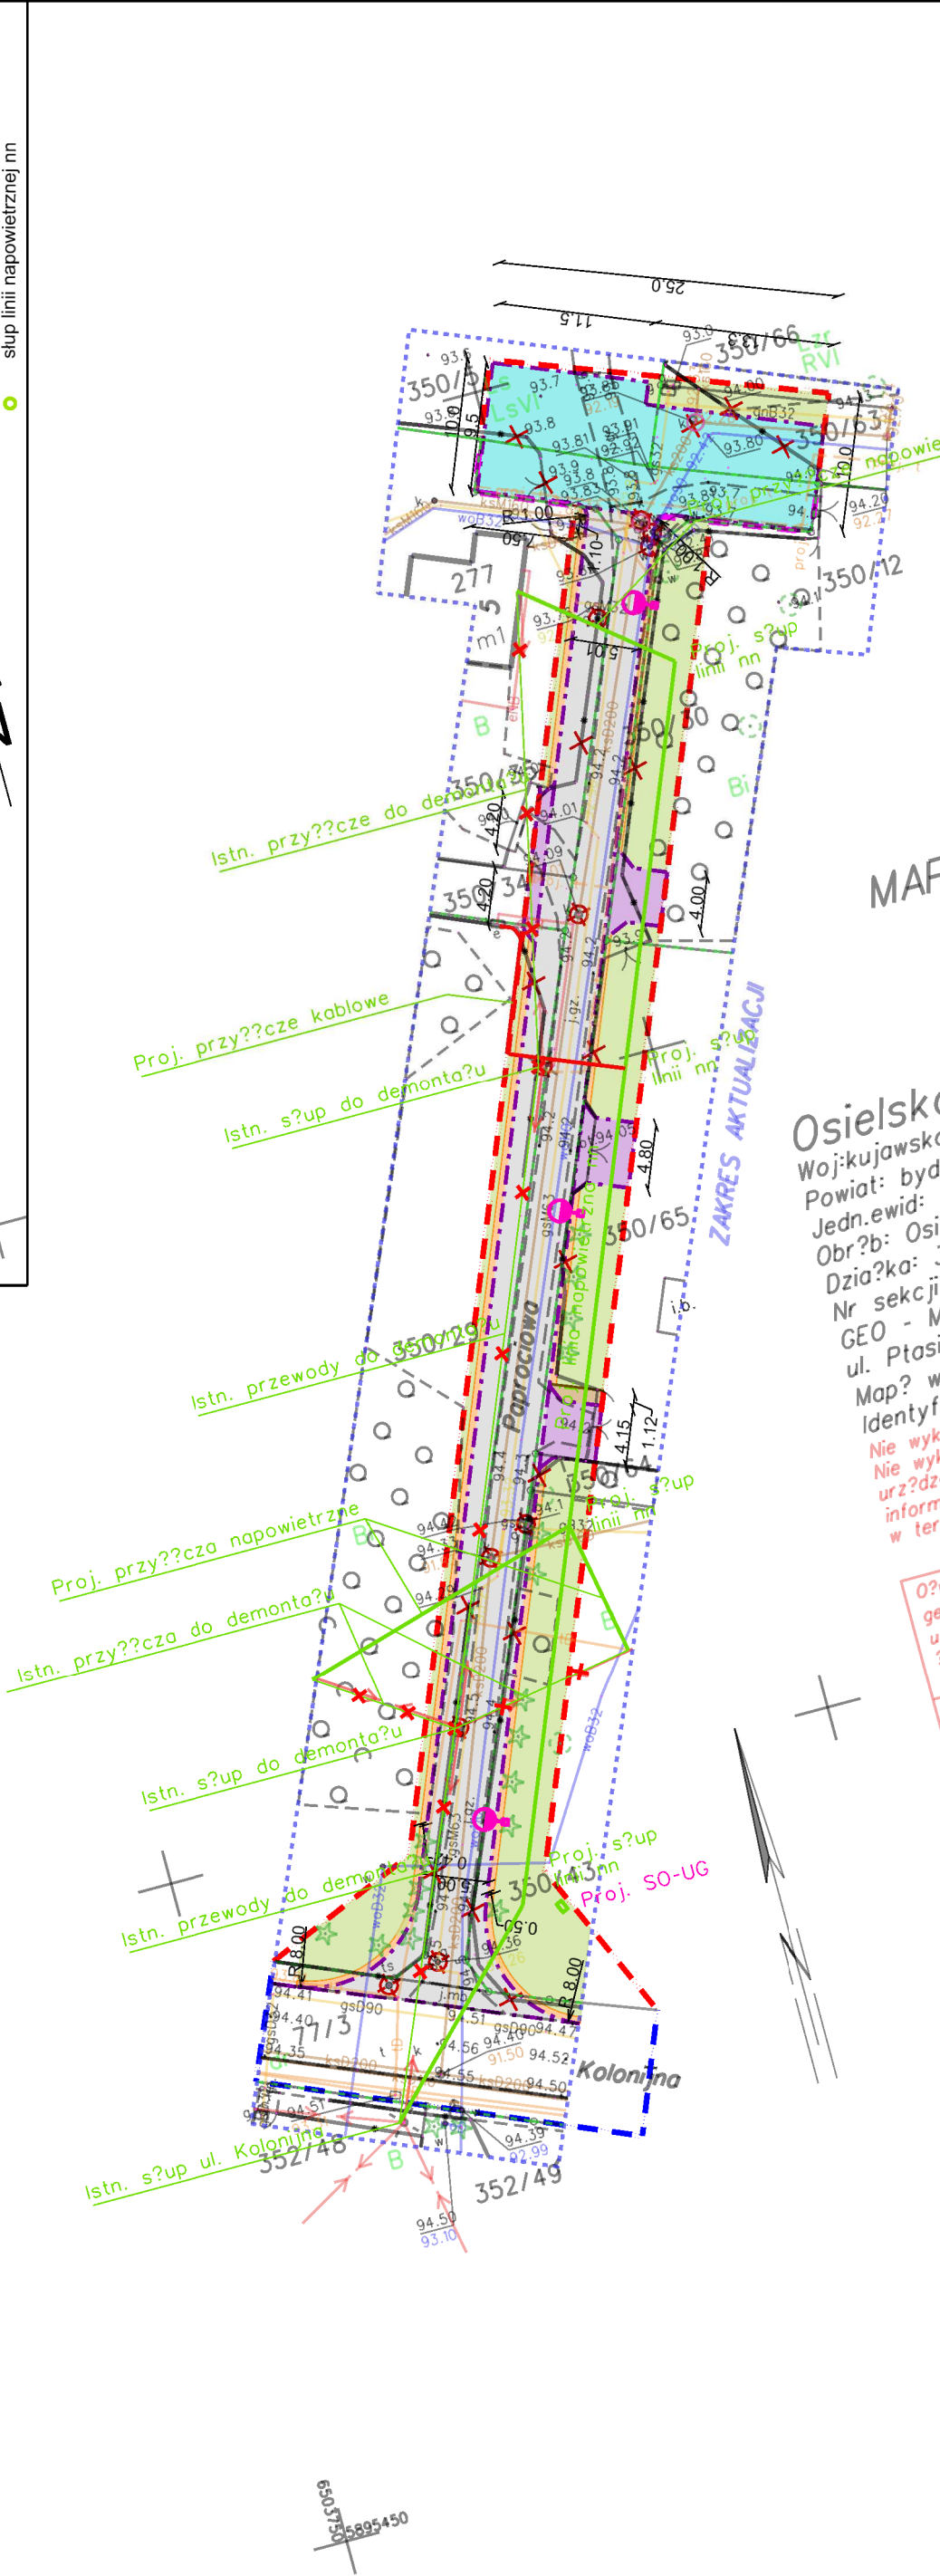

<p>Gmina Osielsko ul. Szosa Gdańska 55a, 86-031 Osielsko</p>	
<p>Jednostka projektowa: <b>BIURO INŻYNIERII DROGOWEJ "BID" Sp. z o.o.</b> Agnieszka Szczuraszek-Kostencka, Paweł Szczuraszek ul. Strusia 17, 85-447 Bydgoszcz</p>	
<p>Nazwa obiektu: Budowa ulicy Paprociowej w Osielsku.</p>	
<p>Plan sytuacyjny</p>	
<p>Funkcja: mgr inż. Agnieszka Szczuraszek-Kostencka</p>	<p>Imię i nazwisko: mgr inż. Agnieszka Szczuraszek-Kostencka</p>
<p>Sprawdzający: mgr inż. Paweł Szczuraszek</p>	<p>Podpis: mgr inż. Paweł Szczuraszek</p>
<p>Specjalności zakresu uprawnień: w specjalności drogowej obejmującej projektowanie bez ograniczeń KUP1003/P00D108</p>	
<p>Podpis: mgr inż. Paweł Szczuraszek</p>	
<p>Specjalności instalacyjno - instalacyjnej w z zakresie: KUP1010/P00D111 GP-KZ-73/2/248/93</p>	
<p>Podpis: inż. Andrzej Neumann</p>	

**MAPA DO CEL?W PROJEKTOW**  
skala 1:500

**Osielsko ul. Paprociowa**  
Woj:kujawsko-pomorskie  
Powiat: bydgoski  
Jedn.ewid: Osielsko [040306-2]  
Obr?b: Osielsko [0010]  
Dzia?ka: 350/30  
Nr sekcji: 6.195.21.23.3.2;6.195.21.23.1.4  
GEO - MAX US?UGI GEODEZYJNE SEBASTIAN URBA?SKI  
ul. Ptasia 44, 85-447 Bydgoszcz  
Map? wykonano dn. 07.11.2022r.  
Identyf.zg?oszenia prac: 6640.7526.2022

Nie wykonano ustalenia obci??e? s?u?ebno?ciami gruntowymi  
urz?dze? podziemnych, dla kt?rych brak by?o informacji bran?owych i nie zosta?y odnalezione w terenie w czasie inwentaryzacji geodezyjnej

<p>O?wiadczam, ?e operat techniczny zawieraj?cy rezultaty prac geodezyjnych, w wyniku kt?rych powsta?o niniejszy dokument, uzyska?o pozytywny wynik weryfikacji. Jednocze?nie informuj?e jestem ?wiadomy odpowiedzialno?ci karnej za z?o?enie fa?szywych o?wiadcze?.</p>	
<p>Organ s?u?by geodezyjnej, kt?ry otrzyma? zg?oszenie</p>	<p>STAROSTA BYDGOSKI</p>
<p>Identyfikator zg?oszenia prac geodezyjnych</p>	<p>6640.7526.2022</p>
<p>Nr oraz data sporz?dzenia dokumentu zawieraj?cego wyniki pozytywnej weryfikacji</p>	<p>Protok?? weryfikacji nr 6640.7526.2022 z dnia .....</p>
<p>Im? i nazwisko oraz nr uprawnie? zawodowych kierownika prac</p>	<p>Piotr Krakowski nr uprawnie? zawodowych 11790</p>
<p>Wykonawca prac geodezyjnych</p>	<p>GEO - MAX US?UGI GEODEZYJNE S? ul. Ptasia 44, 85-447 Bydgoszcz</p>