


YYCH

Zbozowa

GEOPREK s.c.



Legenda:

- os jezdn
- granica opiszowania
- granica podziału
- obrzeże betonowe 8x30 cm
- spornik betonowy 12x25 cm
- kostka o szerokości 0,4 m z kostki brukowej betonowej
- nawierzchnia jezdni kostki brukowej betonowej grubości 8 cm (szarej)
- nawierzchnia dojeżdż do funek z kostki brukowej betonowej grubości 6 cm (szarej)
- nawierzchnia zjazdów z kostki brukowej betonowej grubości 8 cm (grafitowej)
- pobocze przy zjazdach z kruszywa łamanego 0-31,5 mm o szerokości 0,75 m
- pas zieleni
- pas zieleni do ukształtowania w mody trawniste
- pobocze wzmacnione kruszywem łamanym 0-31,5 mm
- projektowany betonowy wpał deszczowy Ø500 wraz z przykanalikiem z rur PVC-U S (EN48) Ø200mm (lit)
- projektowany kanał kanalizacji deszczowej

Wydawca		Zamawiający	
 Espeja Biuro Projektowe ulica Górnoślaska 8/13 65-800 Kalisz		 Omnia Osiebska ulica Sosna Górska 55 A 86-031 Osiebsko	
Data opracowania		Tytuł zadania:	
05.2023		Budowa ul. Zbozowej i Gryczanej w Osiebsku	
Skala		Stan	
1:500		Projekt Budowlany	
Tytuł raportu:		Plan Sytuacyjny	
Projektant		Wykonawca	
mgr inż. Michał Bączek		WAP/Instytut Wodociąg	
Sprawdzający		Data	
mgr inż. Jolanta Anusiewicz		2023	
			Nr Rysu
			3-0