


Mapa do celów projektowych
skala 1:500
woj. kujawsko-pomorskie
powiat bydgoski
jedn. ewid. Osielesko 040306_2
obręb Osielesko 0010
dz. nr 895, 893/7, 1194
ld.Z.P.G.: 6640.6510.2023
ark. mapy 6.194.21.04.1.4; 2.3; 2.4; 4.2

Układ współrzędnych prostokątnych 2000 s.6
Układ wysokości PT-EVIM 2007-MH
Zastrzegam, że opracowana mapa może nie zawierać
pełnej informacji o przesłanych przewodach podziemnych,
które znajdują się w pobliżu terenu, a ich położenie do geodetycznej
inwentaryzacji powołano się na dane z inwentaryzacji
branżowych oraz stosowanych metod pomiaru i uśrednienia
jest niemożliwe.
Na mapie nie ujawniono słabej jakości gruntowych
Data 10.11.2023 r.

Legenda:
- zakres aktualizacji
- znaki drogowe
- ksz na śmieci

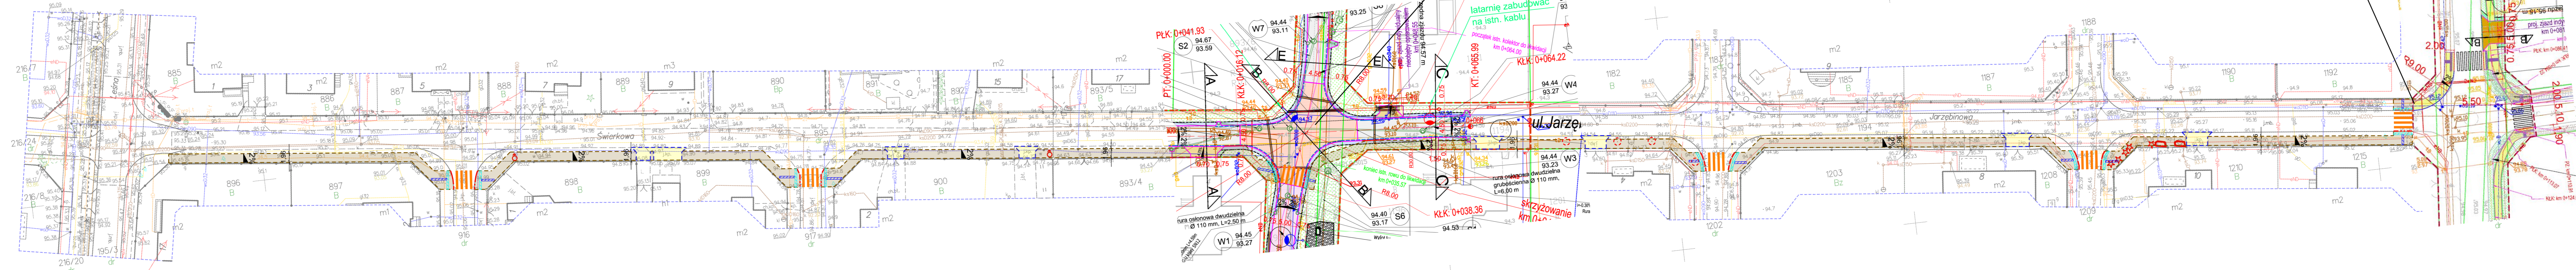

PROJEKT SKRZYŻOWANIA WG ODREBNEJ DOKUMENTACJI

DOWIĄZANIE DO CHODNIKA
WG ODREBNEJ DOKUMENTACJI

- LEGENDA:
- PROJ. CHODNIK
KOSTKA BETONOWA, CEGIELKA, KOLOR SZARY,
GR. 8 CM
 - PROJ. ZAJAZD
KOSTKA BETONOWA, CEGIELKA, KOLOR GRAFITOWY,
GR. 8 CM
 - PROJ. OBRZEŻE 8X30X100
 - PROJ. OPORNIK 12X25X100
 - PROJ. KRAWĘŻNIK 15X30X100 OBNIŻONY
 - PROJ. KRAWĘŻNIK 15X30X100 WYNIESIONY
 - ISTN. DRZEWA I KRZEWY DO WYCIĘCIA
 - ISTN. HYDRANT NAZIEMNY
PRZEBUDOWA NA DOZIEMNY
 - PROJ. PLYTA OSTRZEŻAWCZA 40X40 cm
DLA OSÓB NIEPEŁNOSPRAWNYCH
 - PROJ. PLYTA NAPROWADZAJĄCA 40X40 cm
DLA OSÓB NIEPEŁNOSPRAWNYCH

Podświadczam, że niniejszy dokument został opracowany w wyniku prac
geodetycznych i kartograficznych, który zawiera operat
techniczny pozytywnie zweryfikowany, jednocześnie informuję, że
jestem świadomy odpowiedzialności karnej za złożenie fałszywego
odwiadczenia.
Identyfikator zgłoszenia prac geodetycznych: 6640.6510.2023
Organ skarby geodezyjnej, który otrzymał
zgłoszenie: STAROSTA BYDGOSKI
Wykonawca prac geodetycznych: GeoVision Usługi Geodezyjne
Kajka Pacholska
Protokół Weryfikacji:
Nr 89230 z dnia 15.11.2023 r.
Piotr Krokowski
Nr uprawnień 1790

Cyfrowo podpisane przez Piotr Krokowski, cswPL
DN: cn=Piotr Krokowski, cswPL
Prowok: Zatwierdzam ten dokument
Data: 2023.11.17 10:58:52 +01'00'

GeoVision Usługi Geodezyjne
Anita Pacholska
85-467 Bydgoszcz, ul. Filtrowa 30/25
tel. 781-149-630
NIP 967-145-61-57 REGON 522154408

INWESTOR			
GMINA OSIELESKO UL. SZOSA GDĄŃSKA 55A 86-031 OSIELESKO			
JEDNOSTKA PROJEKTOWA			
MS BIURO PROJEKTOWE			
MS BIURO PROJEKTOWE MICHAŁ SROKA UL. BOROWA 4 62-200 GNIEZNO			
STADIUM			
KONCEPCJA			
TEMAT			
BUDOWA CHODNIKA PRZY ULICY SWIERKOWEJ I JARZEBINOWEJ W OSIELESKU			
TYTUŁ RYSUNKU			
PLAN SYTUACYJNY			
ADRES OBIEKTU BUDOWLANEGO			
DZIAŁKI EWIDENCYJNE NR: 895, 893/7, 1195, 1194, 916, 917, 1202, 1209 OBRĘB 0010 OSIELESKO			
STANOWISKO	IMIĘ I NAZWISKO	PODPIS	
Projektant branży drogowej	mgr inż. Michał Sroka		
Numer uprawnień	WKPi0136/POOD/19		
DATA OPRACOWANIA	SKALA	ARKUSZ	NUMER RYSUNKU
11.2023	1:500	-	2
Nazwa pliku:			