

Mapa do celów projektowych  
skala 1:500


woj. kujawsko-pomorskie  
powiat bydgoski  
jedn. ewid. Osielesko 040306\_2  
obręb Osielesko 0010  
dz. nr 895, 893/7, 1194  
ld.Z.P.G.: 6640.6510.2023  
ark. mapy 6.194.21.04.1.4; 2.3; 2.4; 4.2

Układ współrzędnych prostokątnych 2000 s.6  
Układ wysokości PKZ-Elvir 2007-4H  
Zastrzegam, że opracowana mapa może nie zawierać  
pełnej informacji o przesłanych przewodach podziemnych,  
których w powyższym braku zgłoszenia do geodety (niezależnie od  
inwentaryzacji powołanych w braku danych z instytucji  
branżowych oraz stosowanych metod pomiaru) ujawnienie  
jest niemożliwe.  
Na mapie nie ujawniono słabej jakości gruntów

Data 10.11.2023 r.

Legenda:

- zakres aktualizacji
- znaki drogowe
- ksz na śmieci

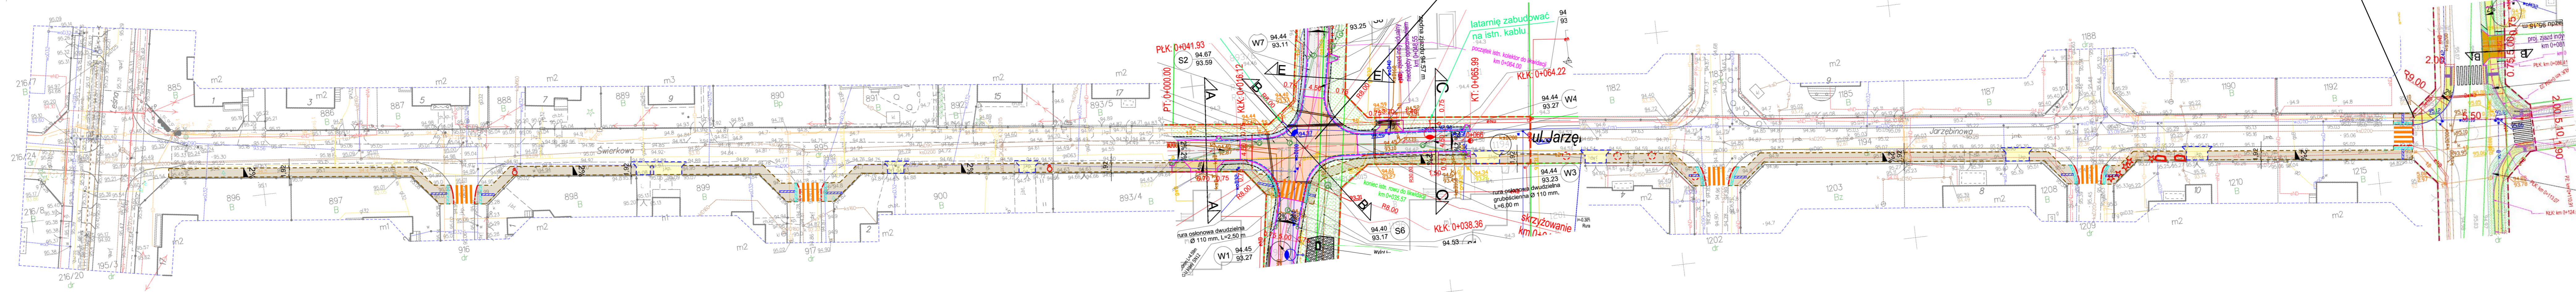

Podświadczam, że niniejszy dokument został opracowany w wyniku prac  
geodezyjnych i kartograficznych, którymi załączony został opis operat  
techniczny pozytywnie zweryfikowany, jednocześnie informuję, że  
jestem świadomy odpowiedzialności karnej za złożenie fałszywego  
oświadczenia.

Identyfikator zgłoszenia prac geodetyjnych	6640.6510.2023
Organ skarby geodezyjnej, który otrzymał zgłoszenie	STAROSTA BYDGOSKI
Wykonawca prac geodezyjnych	GeoVision Usługi Geodezyjne Katarzyna Pacholska
Nr oraz data sporządzenia dokumentu świadczącego o wyniku pozytywnie zweryfikacji	Protokół Weryfikacji Nr 892/30 z dnia 15.11.2023 r.
Imię i nazwisko oraz nr uprawnień zawodowych inżyniera geodety	Piotr Krakowski Nr uprawnień 1790

GeoVision Usługi Geodezyjne  
Anita Pacholska  
85-467 Bydgoszcz, ul. Filtrów 30/25  
tel. 781-149-630  
NIP 967-145-61-57 REGON 522154408

Cyfrowo podpisane przez Piotr Krakowski  
DN: cn=Piotr Krakowski, c=PL  
Prowal: Zatwierdzam ten dokument  
Data: 2023.11.17 10:58:52 +01'00'

PROJEKT SKRZYŻOWANIA WG ODRĘBNEJ DOKUMENTACJI

DOWIĄZANIE DO CHODNIKA  
WG ODRĘBNEJ DOKUMENTACJI

- LEGENDA:
- PROJ. CHODNIK  
KOSTKA BETONOWA, CEGIELKA, KOLOR SZARY,  
GR. 8 CM
  - PROJ. ZAJAZD  
KOSTKA BETONOWA, CEGIELKA, KOLOR GRAFITOWY,  
GR. 8 CM
  - PROJ. OBRZEŻE 8X30X100
  - PROJ. OPORNIK 12X25X100
  - PROJ. KRAWĘŻNIK 15X30X100 OBNIŻONY
  - PROJ. KRAWĘŻNIK 15X30X100 WYNESIONY
  - ISTN. DRZEWA I KRZEWY DO WYCIECIA
  - ISTN. HYDRANT NAZIEMNY  
PRZEBUDOWA NA DOZIEMNY
  - PROJ. PLYTA OSTRZEŻAWCZA 40X40 cm  
DLA OSÓB NIEPEŁNOSPRAWNYCH
  - PROJ. PLYTA NAPROWADZAJĄCA 40X40 cm  
DLA OSÓB NIEPEŁNOSPRAWNYCH

INWESTOR  
GMINA OSIELESKO  
UL. SZOSA GDĄŃSKA 55A  
86-031 OSIELESKO

JEDNOSTKA PROJEKTOWA  
**MS BIURO  
PROJEKTOWE**

MS BIURO PROJEKTOWE  
MICHAŁ SROKA  
UL. BOROWA 4  
62-200 GNIEZNO

STADIUM  
KONCEPCJA  
TEMAT  
BUDOWA CHODNIKA PRZY ULICY  
SWIERKOWEJ I JARZĘBINOWEJ  
W OSIELESKU

TYTUŁ RYSUNKU  
PLAN SYTUACYJNY  
ADRES OBIEKTU BUDOWLANEGO  
DZIAŁKI EWIDENCYJNE NR:  
895, 893/7, 1195, 1194, 916, 917, 1202, 1209  
OBRĘB 0010 OSIELESKO

STANOWISKO	IMIĘ I NAZWISKO	PODPIS
Projektant branży drogowej	mgr Inż. Michał Sroka	
Numer uprawnień	WKPi0136/POOD/19	

DATA OPRACOWANIA	SKALA	ARKUSZ	NUMER RYSUNKU
11.2023	1:500	-	2

Nazwa pliku: